

## Überbauungsordnung

### Erschliessung Heimberg Süd


(Basierschliessung / koordiniertes Plan- und Baugesuchsverfahren)

Die Überbauungsordnung besteht aus:

- Überbauungsordnung / Situation 1:500
- Längenprofil Erschliessung 1:500/50
- Querprofile Erschliessung 1:100
- Normalprofil Erschliessung 1:50
- Landerwerbsplan 1:500
- Längenprofil Zulg 1:2000/200
- Querprofile Zulg 1:200
- Detailplan Zugbrücke 1:100


Weitere Unterlagen:

- Erläuterungsbericht
- Technischer Bericht
- Mitwirkungsbericht
- Baugesuchsformulare

Der Projektverfasser:		Gezeichnet	Datum	Geprüft
 <p>KISSLING + ZBINDEN AG INGENIEURE PLANER USIC BRUNNHOFWEG 37   3000 BERN 14 TEL. 031 370 11 70   FAX 031 370 11 71</p>		JG/alw	18.08.2017	PH
		Revidiert	Datum	Geprüft
Projekt Nr.	1.131.2	Plan Nr.	33.504	C
Massstab	1:50	Format	60 / 63	D

## Normalprofil 1 1:50

Km 0.00 bis Km 200.00

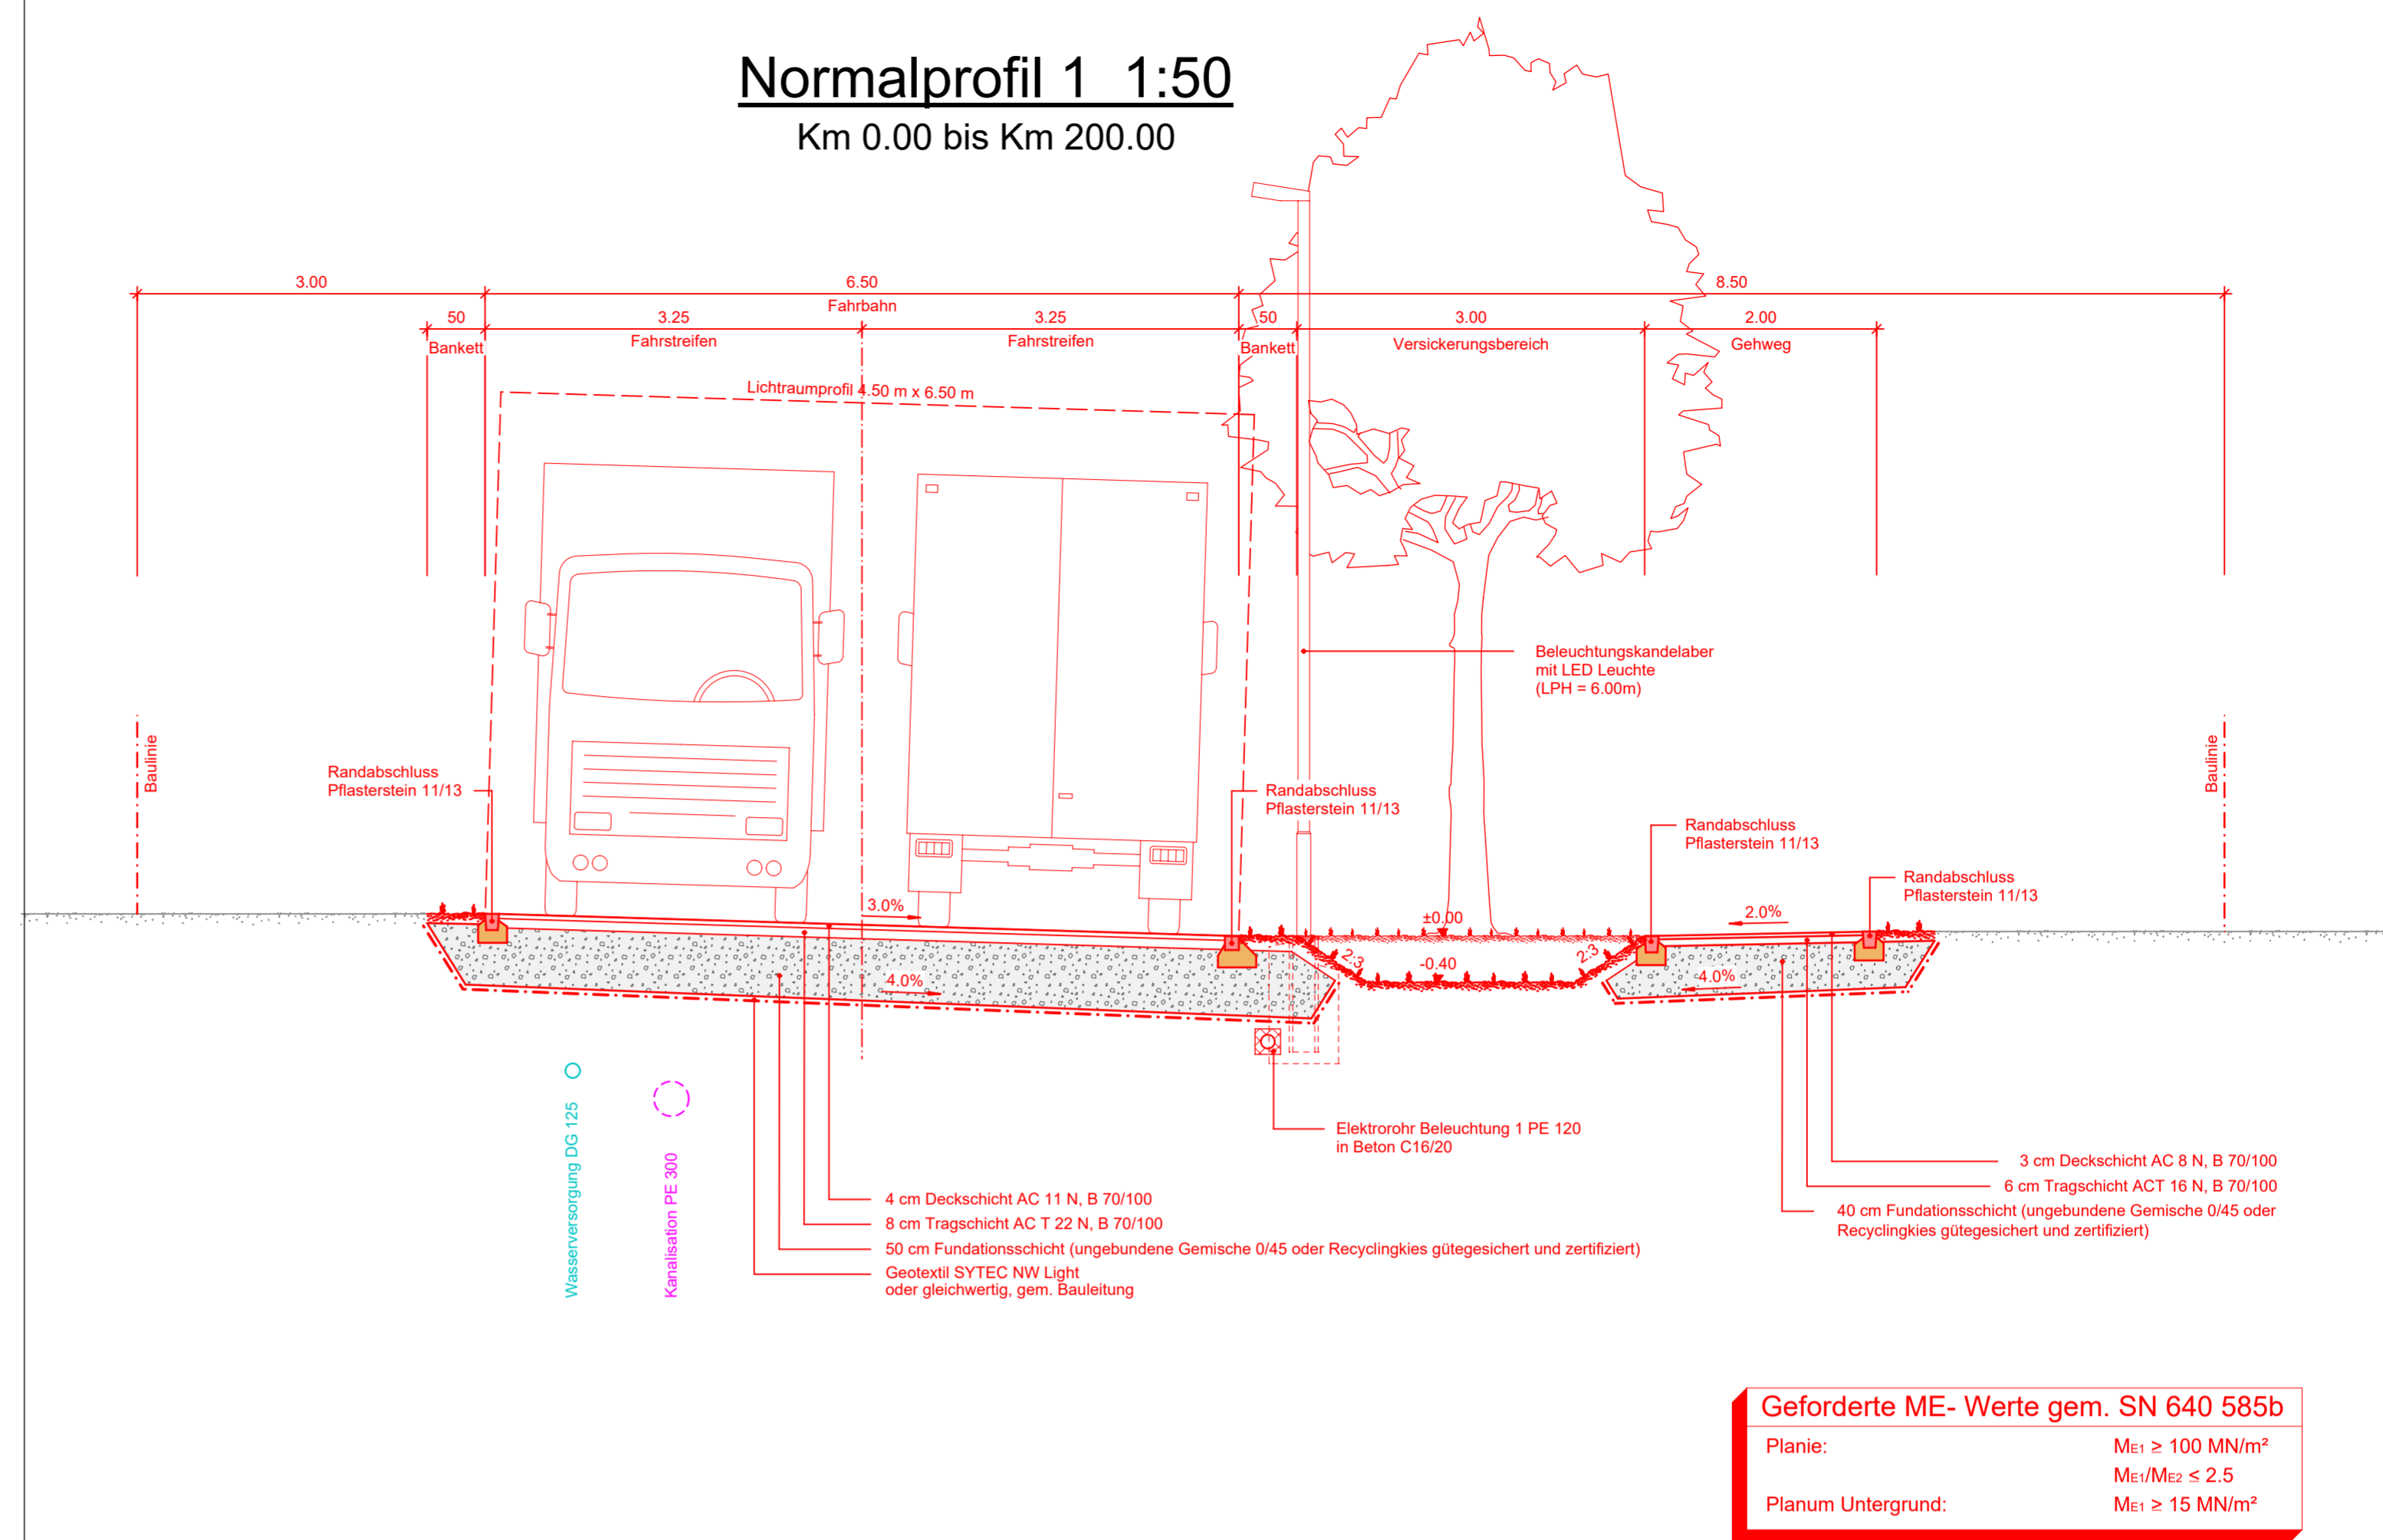

Geforderte ME- Werte gem. SN 640 585b

Planie:	$M_{E1} \geq 100 \text{ MN/m}^2$
Planum Untergrund:	$M_{E1}/M_{E2} \leq 2.5$
	$M_{E1} \geq 15 \text{ MN/m}^2$

## Genehmigungsvermerke Heimberg

Mitwirkung vom 1. - 31. Juli 2015  
Vorprüfung vom 24. August 2015 - 28. April 2017

Publikation im Amtsblatt vom ..... 2017  
Publikation im amtl. Anzeiger vom ..... 2017

Öffentliche Auflage August / September 2017

Einspracheverhandlungen vom .....  
Erledigte Einsprachen .....  
Unerledigte Einsprachen .....  
Rechtsverwahrungen .....

Beschlossen durch den Gemeinderat am .....  
Beschlossen durch die Urnenabstimmung am .....

Gemeinderat Heimberg Sekretär  
Gemeindepräsident

Niklaus Röthlisberger Oliver Jaggi

Die Richtigkeit dieser Angaben bestätigt:

Heimberg, .....


Gemeindegemeinsamer

Oliver Jaggi

Genehmigt durch das Amt für Gemeinden und Raumordnung

## Normalprofil 2 1:50

Km 310.00 bis Km 500.00

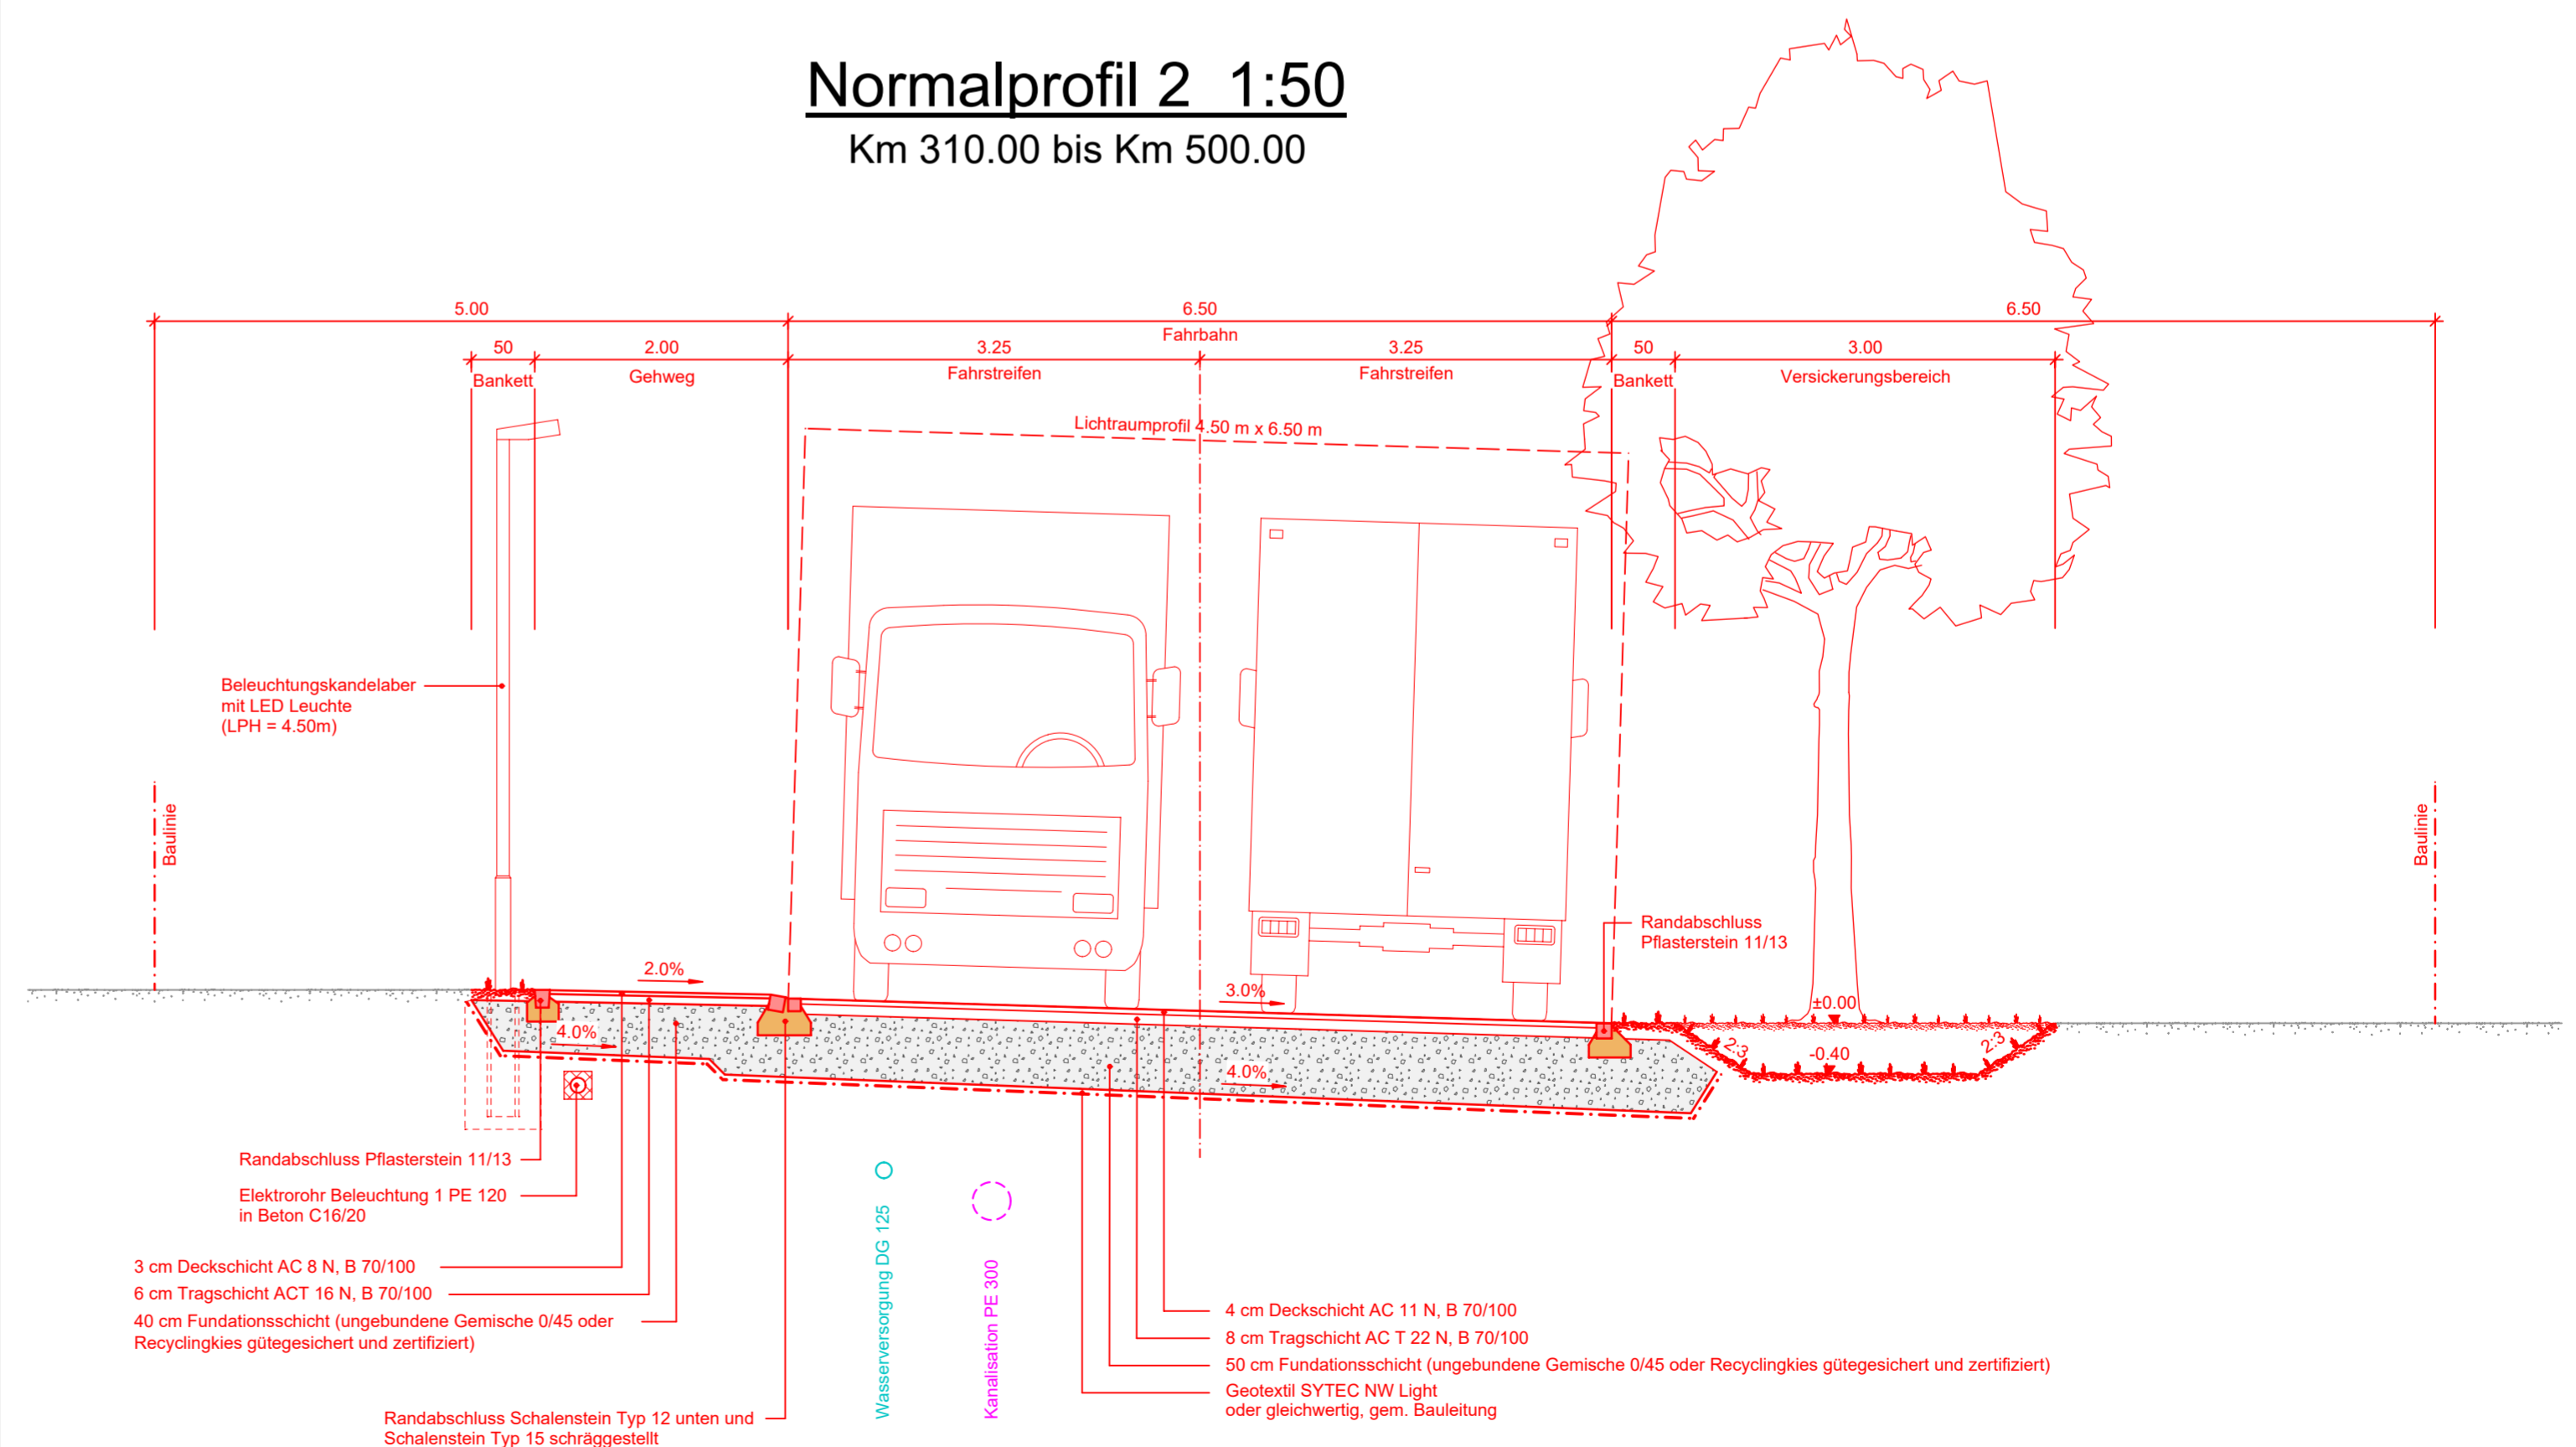

Geforderte ME- Werte gem. SN 640 585b

Planie:	$M_{E1} \geq 100 \text{ MN/m}^2$
Planum Untergrund:	$M_{E1}/M_{E2} \leq 2.5$
	$M_{E1} \geq 15 \text{ MN/m}^2$

Bauherrschaft:

Einwohnergemeinde Heimberg

Projektverfasser:

Kissling + Zbinden AG  
Ingenieure / Planer / Usic  
Brunnhofweg 37  
3000 Bern 14

Datum:

Datum:

Gezeichnet / Revidiert	Geprüft		Freigabe			
	Datum	Visum	Datum	Visum	Datum	Visum
18.08.2017	JG/alw	18.08.2017	PH	18.08.2017	Wä	
A						
B						
C						
D						
E						