



Gemeinde Heimberg
Gemeinde Steffisburg

Oberingenieurkreis II
Tiefbauamt
des Kantons Bern

Vorprojekt
Beilage 2.4.1

Gewässer	Zulg	Gewässer-Nr.	548
Gemeinde	Heimberg	Projekt-Nr.	2019.077
Erfüllungspflichtiger	Gemeinde Heimberg	Plan-Nr.	110
Projekt vom	April 2021	Format	60 x 84
Revidiert		Gez. / Datum	cn / 02.08.2021

Unterlage **Detailplan Kalisteg**

Hochwasserschutz und
Längsvernetzung Zulg Heimberg

Ersatzneubau Kalisteg


Vorprüfung

Projektverfassende

Theller Ingenieure AG
Aarstrasse 36
3600 Thun
Tel. 033 225 40 00
admin@theller.ch

Revisionen:

Situation 1:200

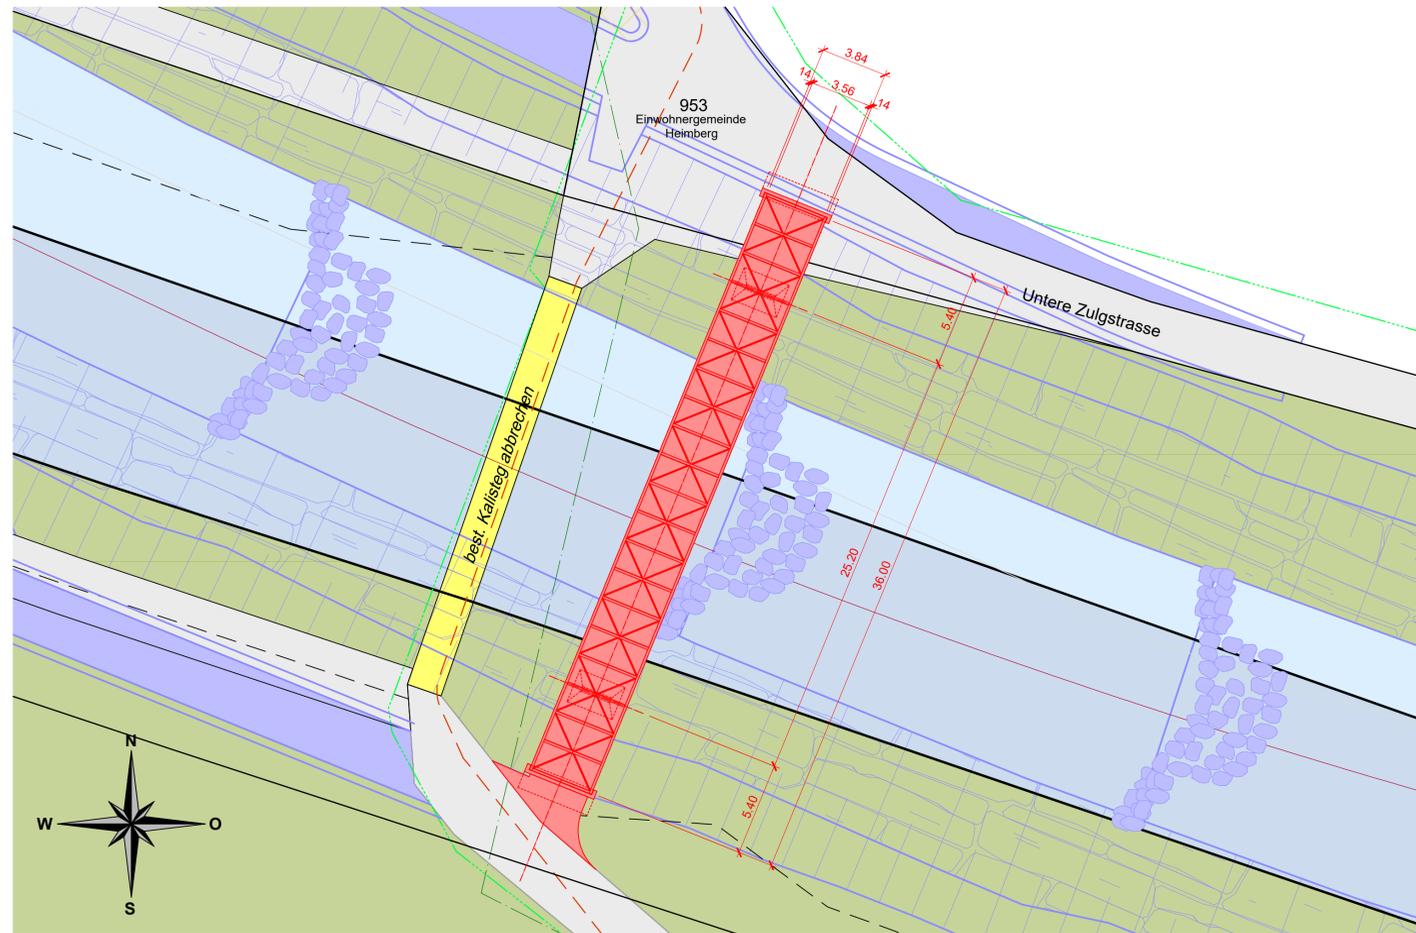

3D Ansichten




Legende

Projekt	Werkleitungen	Bestand
— Abbruch	— Elektroleitung	— Terrain
— Dritprojekt: Längsvernetzung Zulg Herzog Ingenieure AG Stand 26.05.2021	— Elektro - Freileitung	— Strasse
	— Wasserleitung	
	- - - Abwasserleitung	
	- - - UPC	
	- - - Gasleitung	
	- - - Swisscom	

Grundlage Flussquerschnitt:
Herzog Ingenieure AG, vom 26.05.2021

Längsschnitt 1:100

Schnitt 10 m oberstrom
von Achse best. Kalisteg

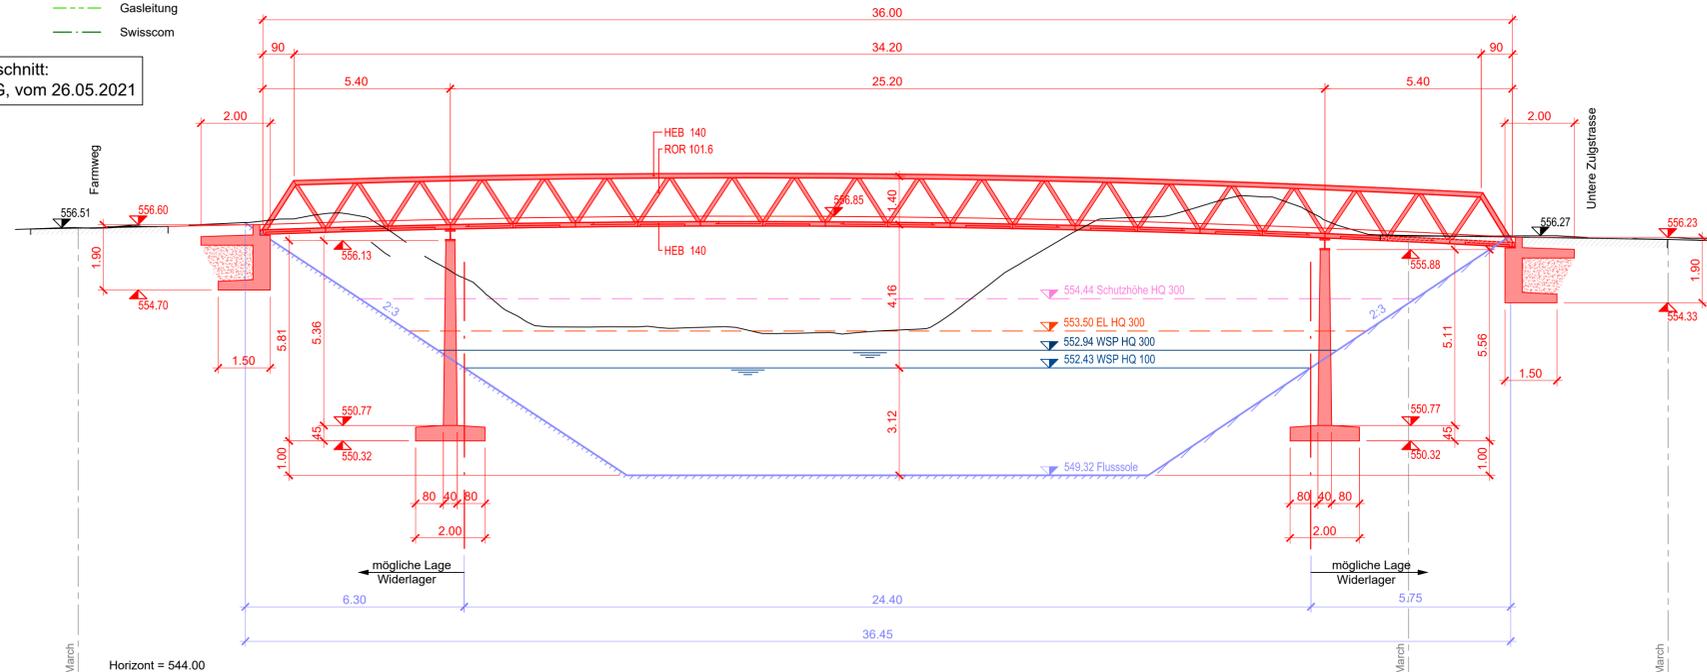

Querschnitt Süd-Pfeiler 1:50

