Oberingenieurkreis I

Tiefbauamt
des Kantons Bern

Wasserbauplan
Beilage 2.2

Gemeinde	Heimberg	Datum Dossier	
Erfüllungspflichtiger	Gemeinde Heimberg	Revidiert	
Gewässernummer	58435	Projekt-Nr.	WBP100054
Gewässer	Chrebsbach	Plandatum	06.03.2020
Plan-Nr.	51-1502.321.2	Format	30 x 105

Revitalisierung / Hochwasserschutz Chrebsbach

Unterlage

Längenprofil 1:1000/100
Blatt 2 Chrebsbach

Projektverfasser:

Bührer + Dällenbach Ingenieure AG
Hochhusweg 6
3612 Steffisburg
Tel. 033 650 80 80
info@bd-ing.ch
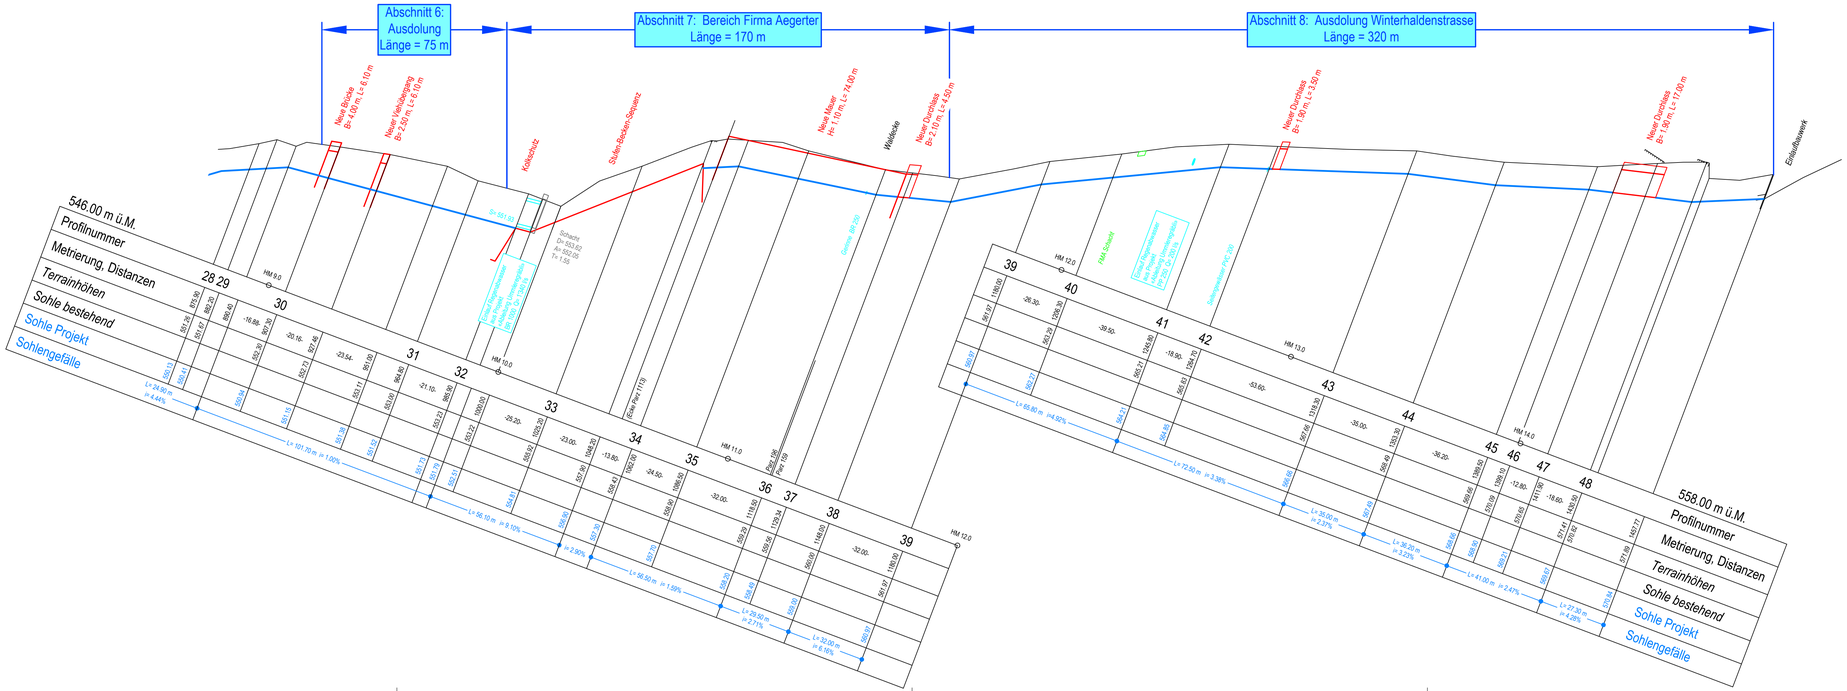
Wasserbauplangenehmigung: