

Gerneide Heimberg
Gerneide Steffisburg

Oberingenieurkreis I
Tiefbauamt
des Kantons Bern

Vorprojekt
Beilage 3.4.1

Gewässer	Zulg	Gewässer-Nr.	578
Gemeinde	Heimberg	Projekt-Nr.	1219
Erfüllungspflichtiger	Gemeinde Heimberg	Plan-Nr.	112
Projekt vom	April 2021	Format	840 x 594
Revidiert		Gez. / Datum	gm / 26.08.2021

Unterlage Normalien 1:100

Hochwasserschutz und Längsvernetzung
Zulg Heimberg

Blockriegel Traversensysteme


Projektverfassende




Seestrasse 2
3600 Thun
Tel. 058 201 23 50
buero@herzog-ingenieure.ch
www.herzog-ingenieure.ch

Revisionen:


oberes Traversensystem Längsschnitt

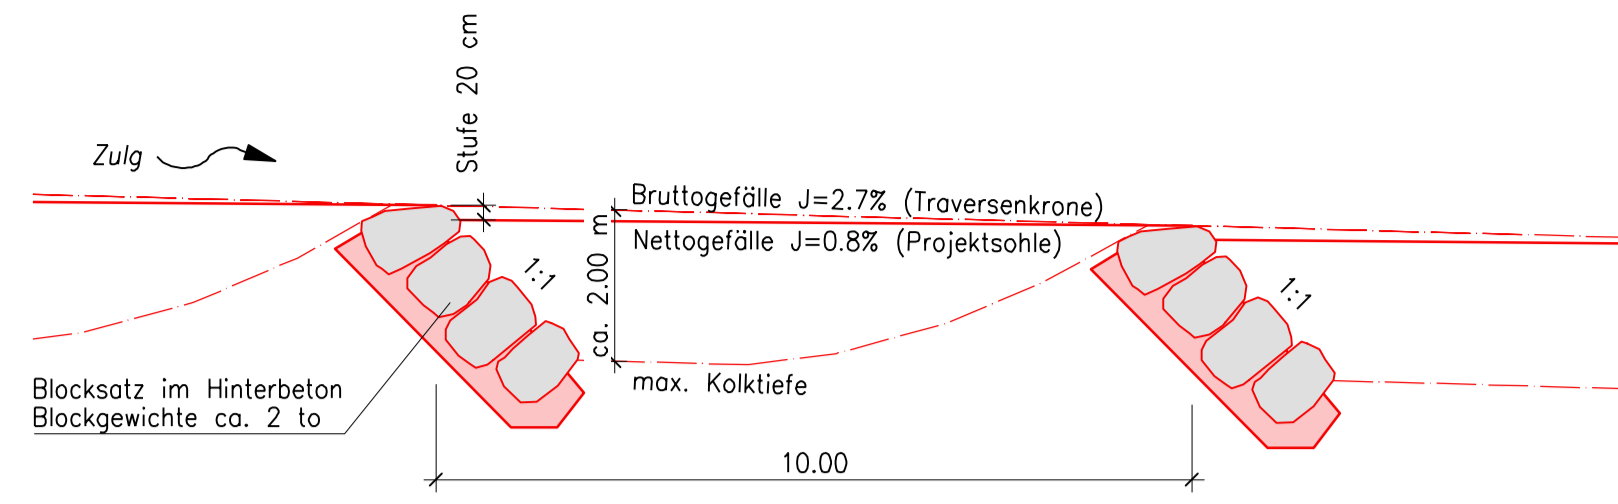


Grundriss

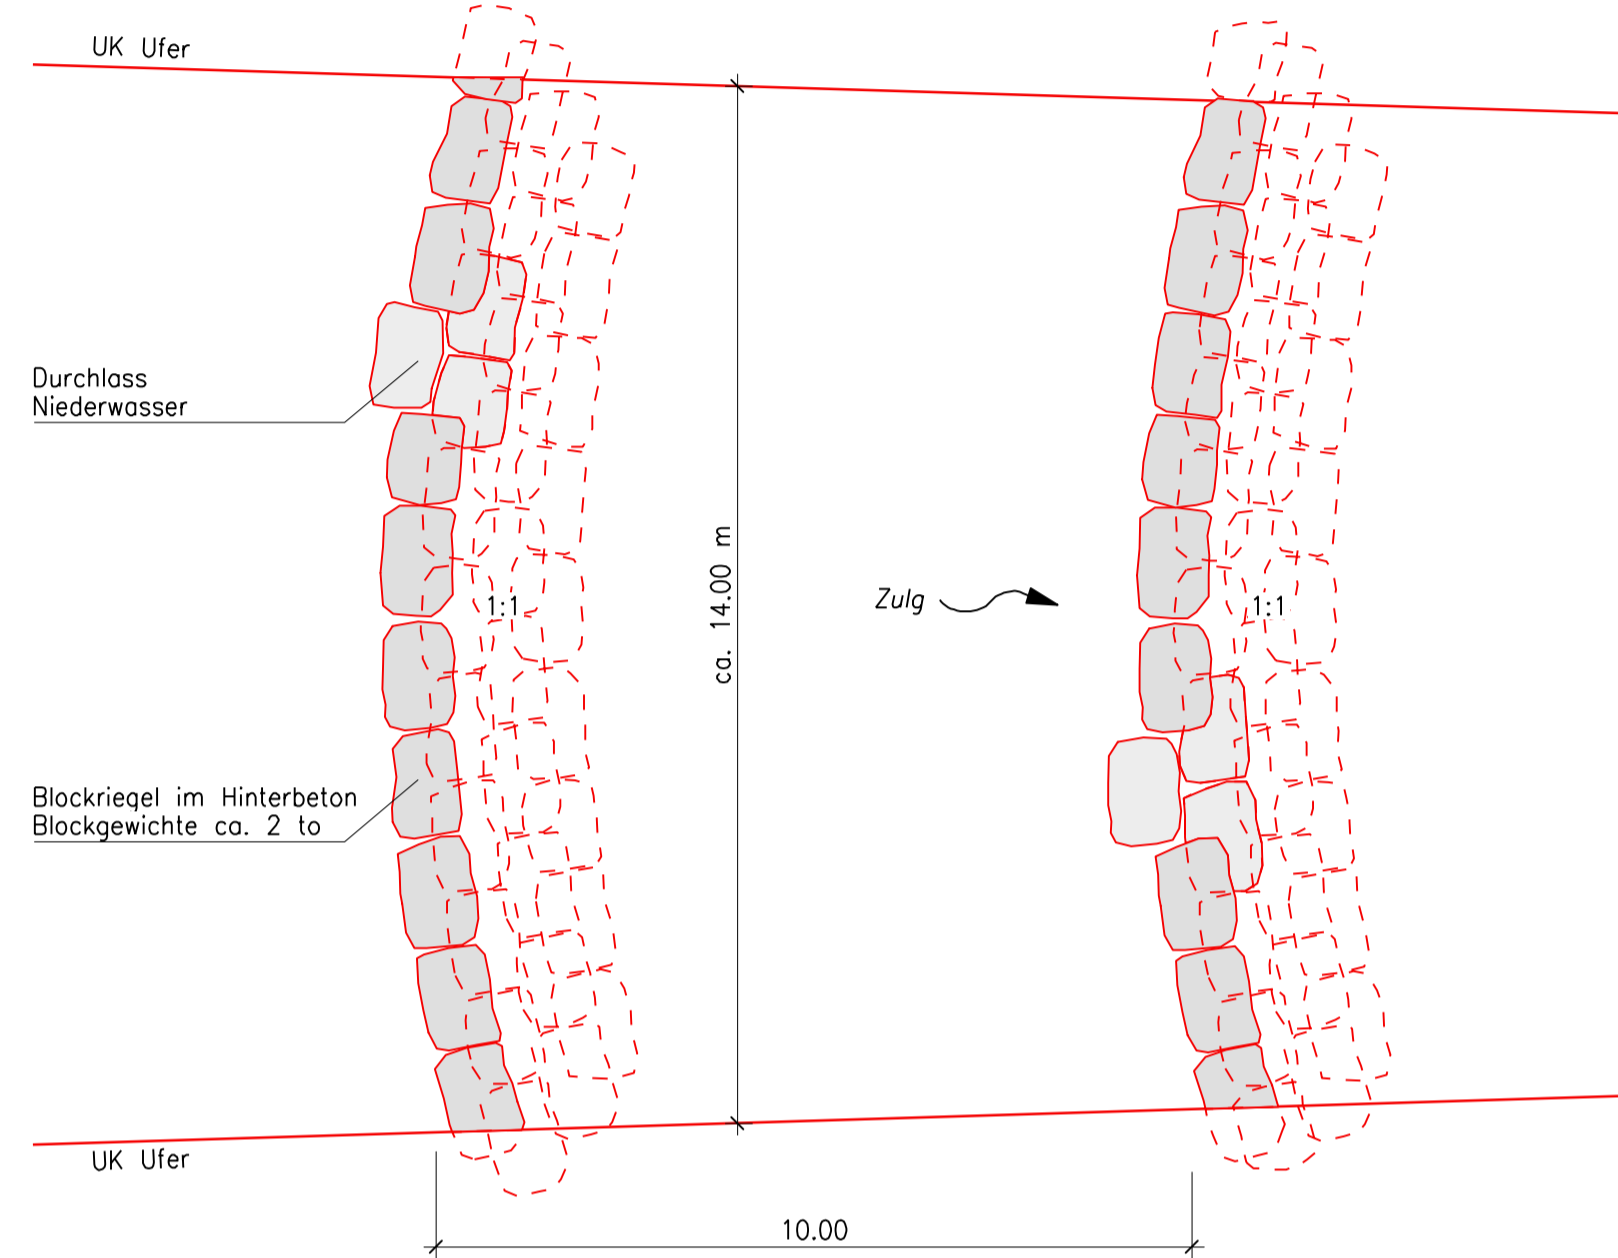

mittleres Traversensystem Längsschnitt

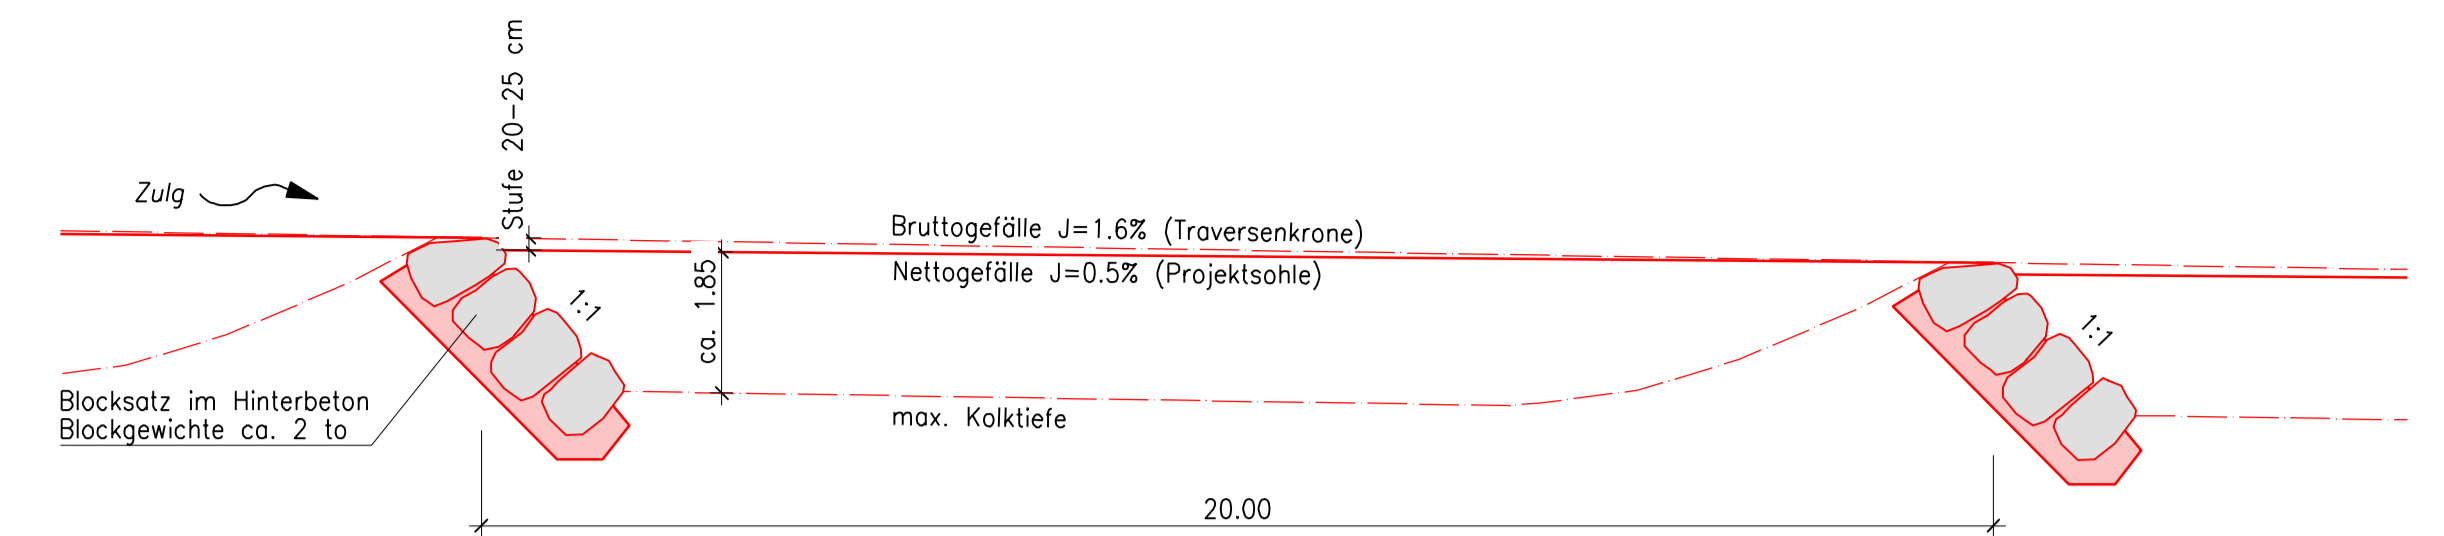


Grundriss

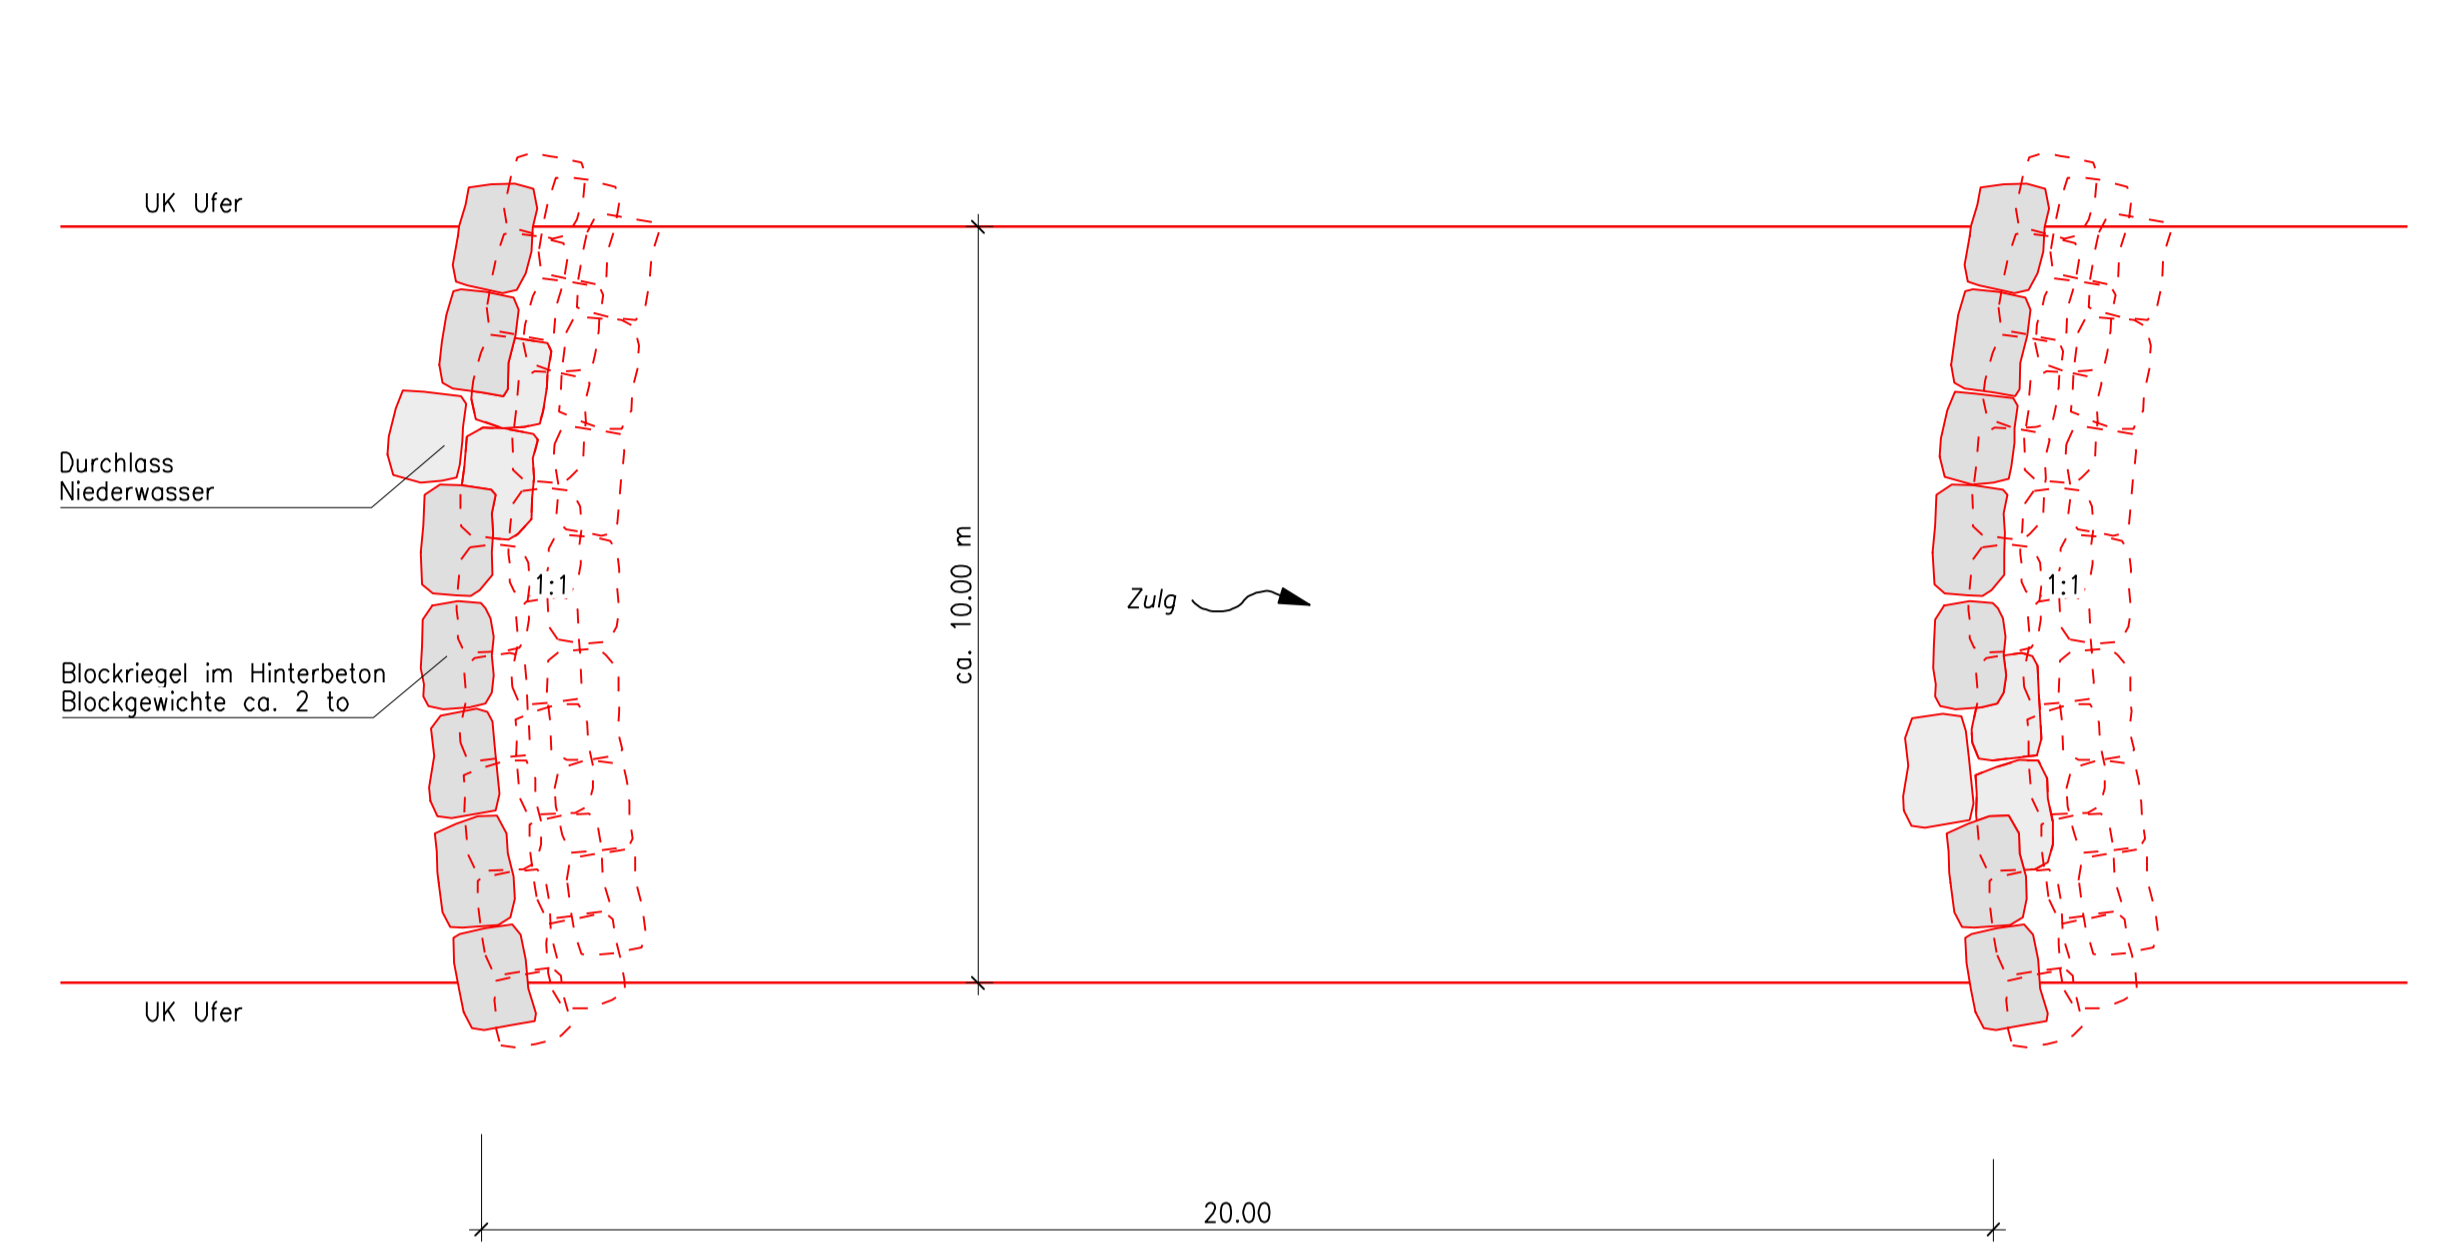


unteres Traversensystem

Längsschnitt

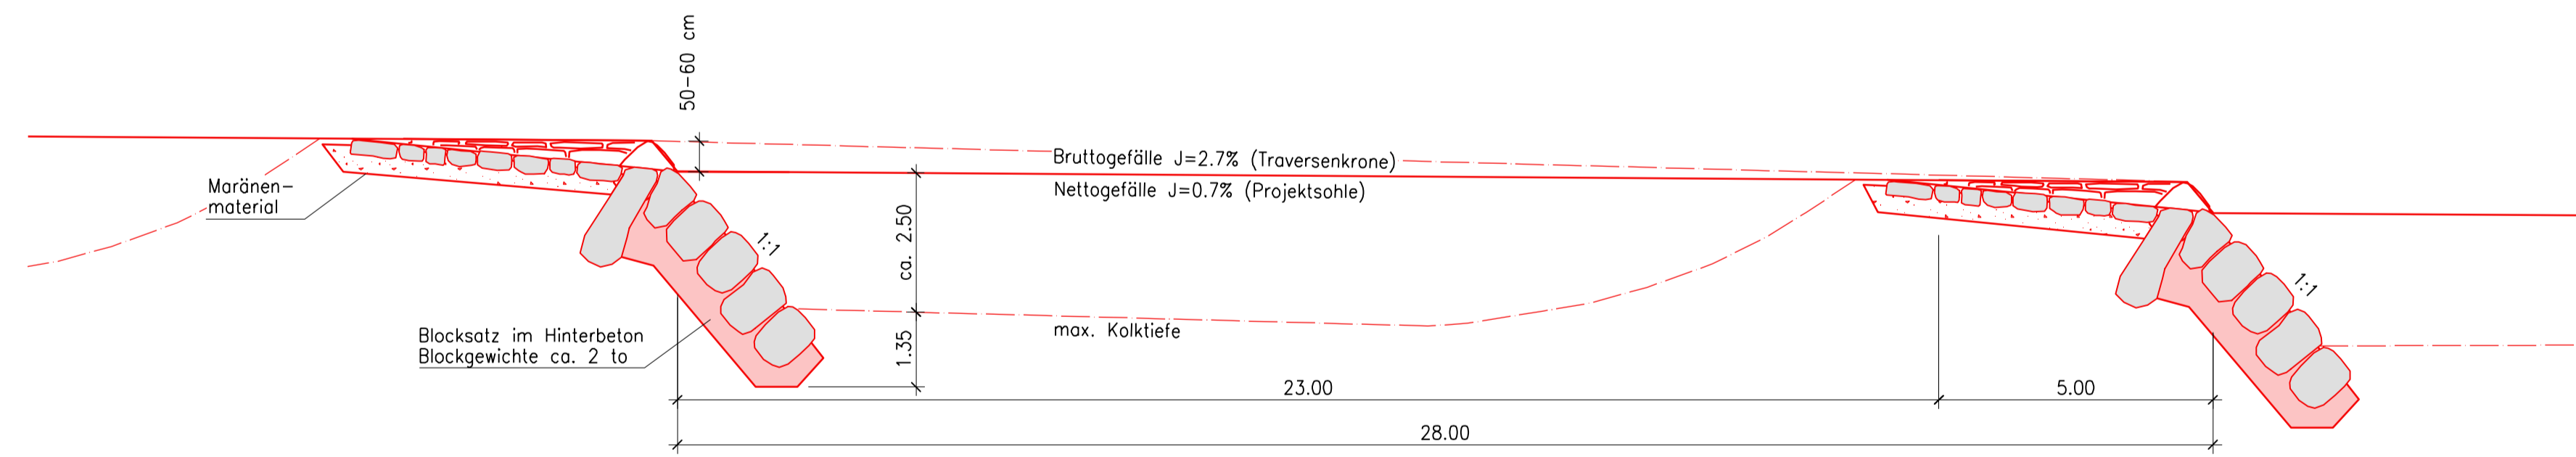

Grundriss

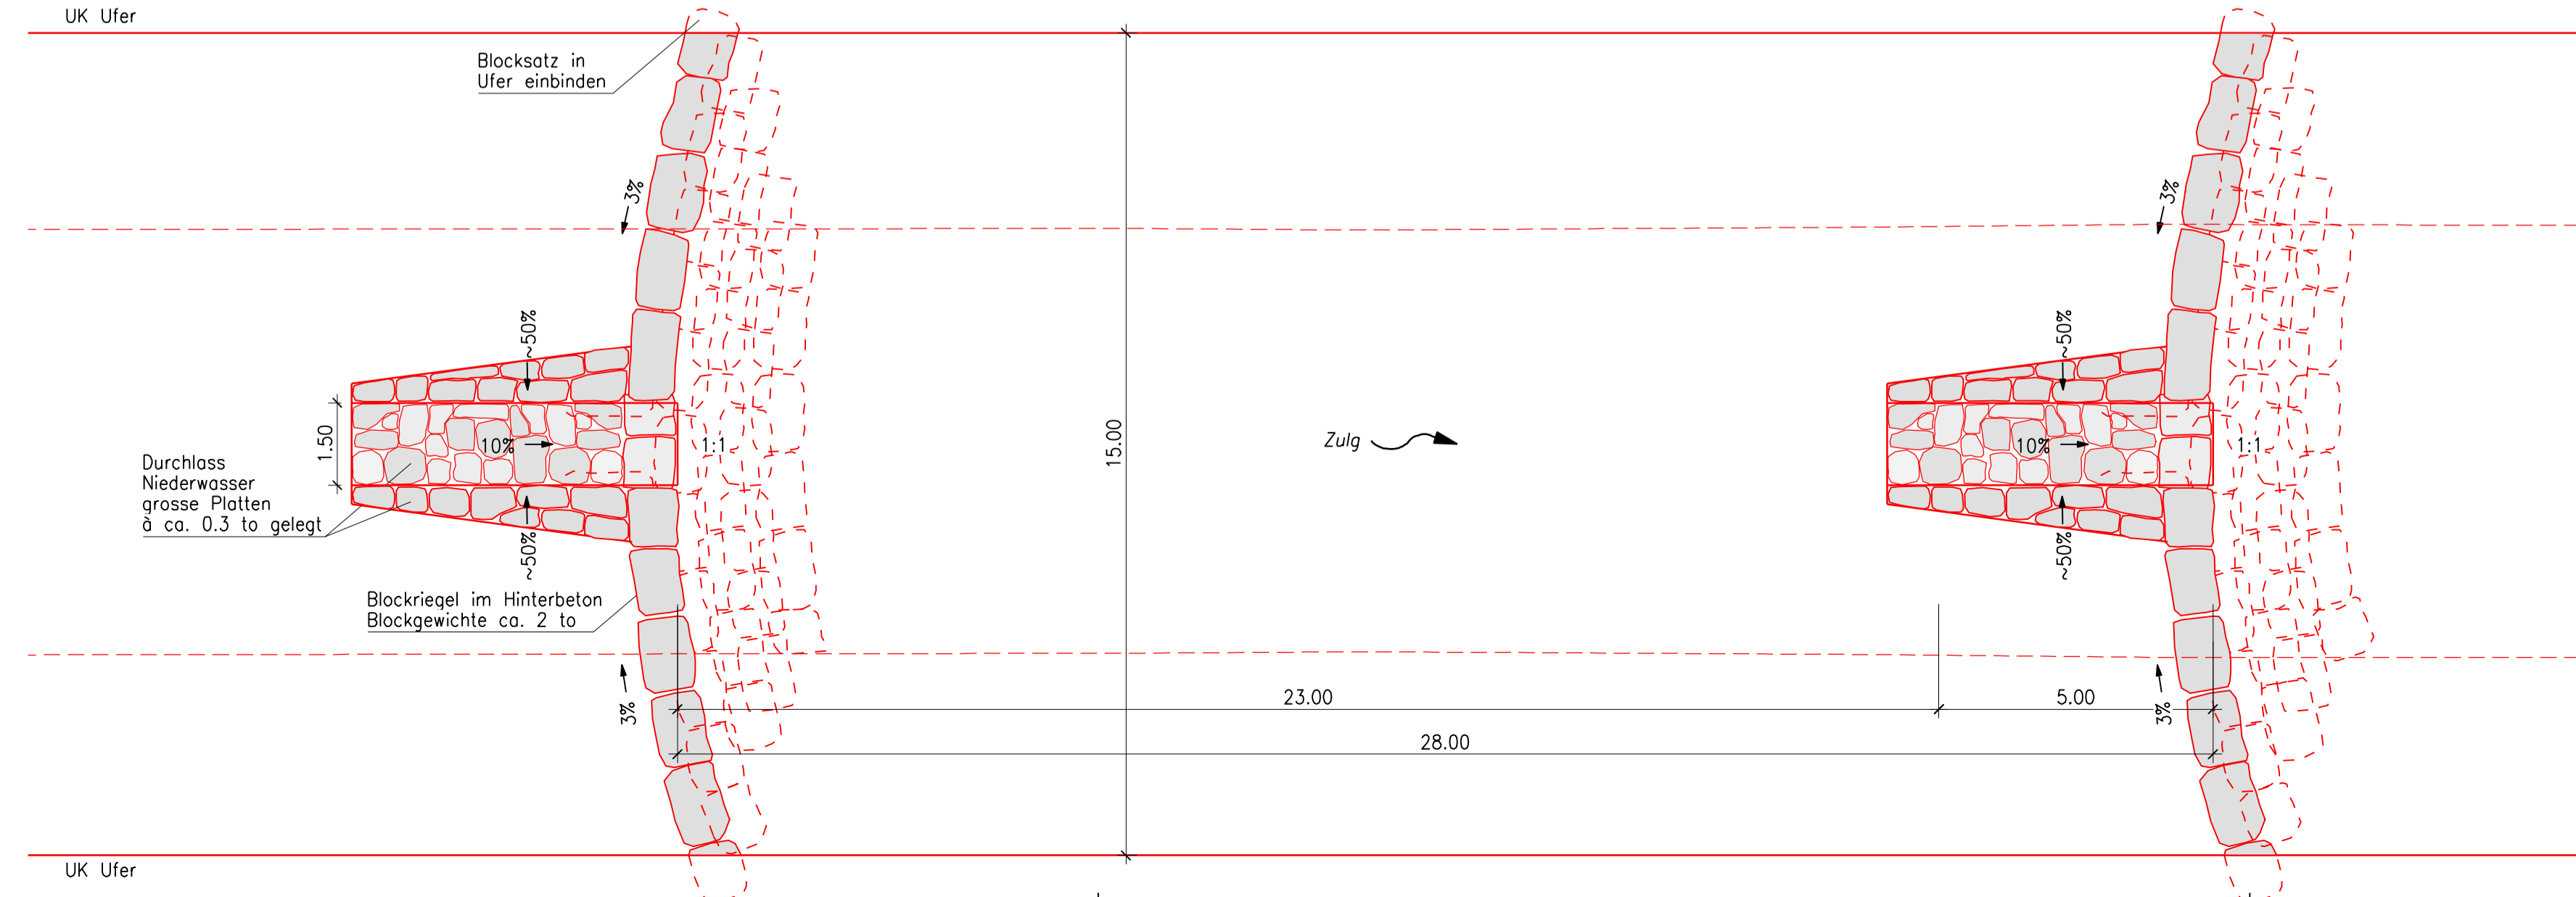

Schnitt A-A

