



Oberingenieurkreis I
Tiefbaumt
des Kantons Bern

Wasserbauplan
Beilage 4.1.1

Gemeinde	Heimberg	Datum Dossier	
Erfüllungspflichtiger	Gemeinde Heimberg	Revidiert	
Gewässernummer	58435	Projekt-Nr.	WBP100054
Gewässer	Chrebsbach	Plandatum	03.06.2022
Plan-Nr.	51-1502.341.11	Format	30 x 168

Revitalisierung / Hochwasserschutz Chrebsbach und Loueligrabe

Unterlage
Landerwerksplan 1:500
Blatt 1.1 Chrebsbach

Projektverfasser:
Bührer + Dällenbach Ingenieure AG
Höschliweg 6
3612 Steffisburg
Tel. 033 650 80 80
info@bd-mg.ch

Wasserbauplan genehmigung:

Legende:


Landerwerb / Erwerb von dinglichen Rechten

- Eigentumswerb
- dauernde Dienstbarkeit (Nutzungsrechte / Nutzungsbeschränkungen)
- vorübergehende Beanspruchung

Allgemein

- Best. Strasse / Weg gemäss amtlicher Vermessung
- Best. Gewässer gemäss amtlicher Vermessung
- Wald gemäss amtlicher Vermessung
- Wasserbau / Projekt gemäss Wasserbauplan
- Heckenstreifen mit Kleinstrukturen / Weiher, Tümpel


Ausschnitt Situation 1:10'000

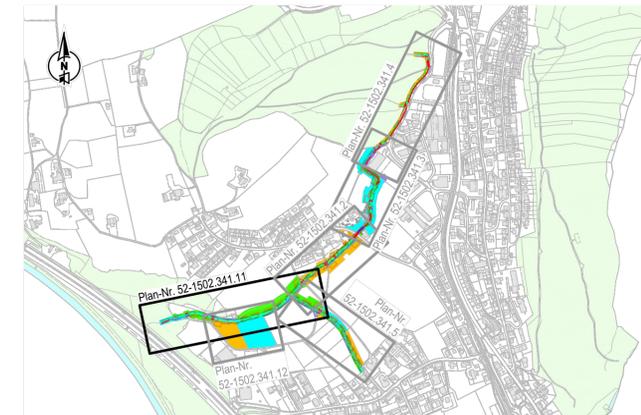

Plangrundlagen

Grundbuchplan: Digitale Daten der amtlichen Vermessung, Stand Januar 2019
Terraufnahmen: Bührer + Dällenbach Ingenieure AG vom 10.12.2019

Nr.	Parz. Nr.	Eigentümer	Eigentumswerb	dauernde Dienstbarkeit	vorübergehende Beanspruchung
1	964	Burggemeinde Heimberg	0 m ²	820 m ²	110 m ²
2	971	Burggemeinde Heimberg	0 m ²	990 m ²	610 m ²
3	548	Kaderli Monika, Kaderli-Gerber Jürg, Jules-Kaderli Béatrice	0 m ²	700 m ²	140 m ²
4	30	Pfäffli-Savchenko Friedrich	0 m ²	420 m ²	4'300 m ²
5	132	Bärtschi Tanja Ramona	0 m ²	530 m ²	6'820 m ²
6	45	Beutler-Beutler Heinz	0 m ²	2'320 m ²	4'650 m ²
7	120	Baumgartner-Fankhauser Andreas	0 m ²	1'210 m ²	130 m ²
8	38	Baumgartner-Fankhauser Andreas	0 m ²	2'630 m ²	3'910 m ²
9	40	Burggemeinde Heimberg	0 m ²	40 m ²	140 m ²
10	196	Wüthrich-Hofer Christian	0 m ²	2'950 m ²	5'320 m ²
11	1113	Aegerter Swiss Technology AG	0 m ²	150 m ²	520 m ²
12	159	Burggemeinde Heimberg	0 m ²	3'310 m ²	60 m ²
13	39	Baumgartner-Fankhauser Andreas	0 m ²	630 m ²	820 m ²
14	53	Baumgartner-Fankhauser Andreas	0 m ²	240 m ²	100 m ²
15	233	Moser-Paulat Elbeth, Moser-Paulat Heinrich	0 m ²	160 m ²	0 m ²
16	140	Baumgartner-Fankhauser Andreas	0 m ²	270 m ²	0 m ²
17	268	Schmid-Strahm Cornelia, Strahm Roger, Strahm-Jost Adelheid, Strahm Christian, Kunz Sabine, Strahm Urs	0 m ²	700 m ²	860 m ²
18	202	Hirschi Immobilien AG	0 m ²	340 m ²	0 m ²
19	9	Burggemeinde Heimberg	0 m ²	400 m ²	0 m ²

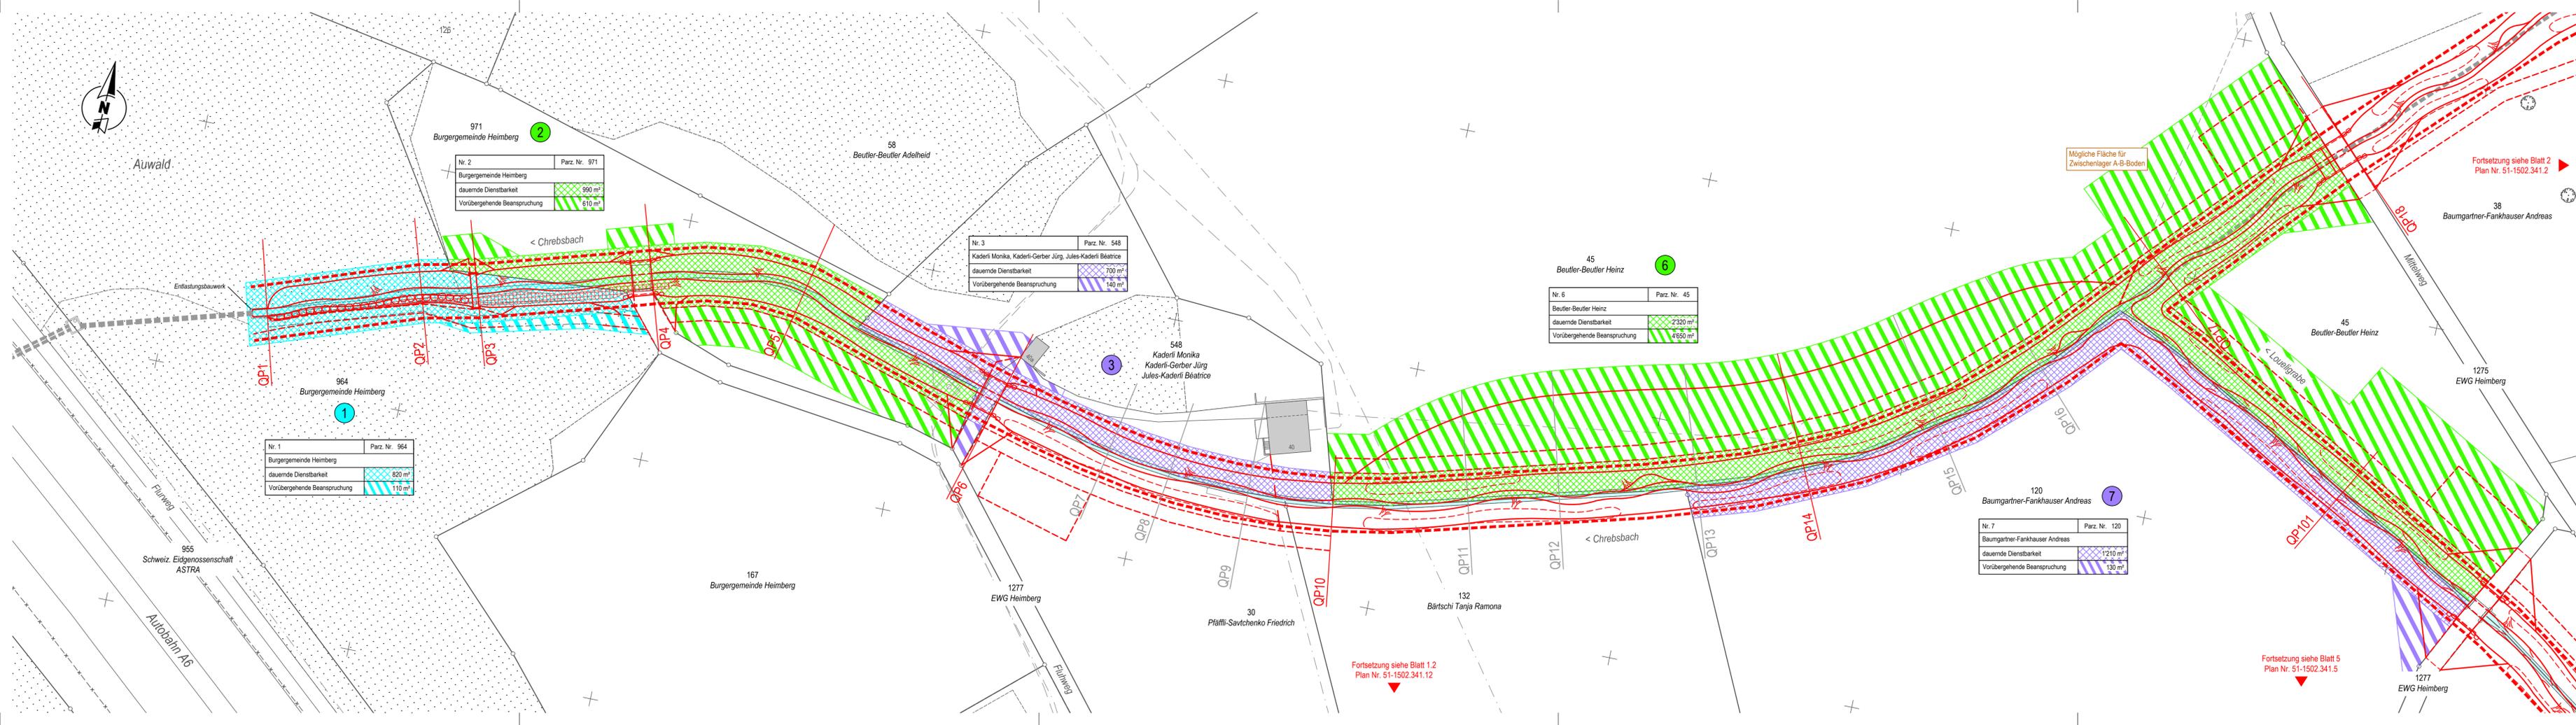

Nr. 1	Parz. Nr. 964
Burggemeinde Heimberg	
dauernde Dienstbarkeit	820 m ²
Vorübergehende Beanspruchung	110 m ²

Nr. 2	Parz. Nr. 971
Burggemeinde Heimberg	
dauernde Dienstbarkeit	990 m ²
Vorübergehende Beanspruchung	610 m ²

Nr. 3	Parz. Nr. 548
Kaderli Monika, Kaderli-Gerber Jürg, Jules-Kaderli Béatrice	
dauernde Dienstbarkeit	700 m ²
Vorübergehende Beanspruchung	140 m ²

Nr. 6	Parz. Nr. 45
Beutler-Beutler Heinz	
dauernde Dienstbarkeit	2'320 m ²
Vorübergehende Beanspruchung	4'650 m ²

Nr. 7	Parz. Nr. 120
Baumgartner-Fankhauser Andreas	
dauernde Dienstbarkeit	1'210 m ²
Vorübergehende Beanspruchung	130 m ²

Fortsetzung siehe Blatt 1.2
Plan Nr. 51-1502.341.12

Fortsetzung siehe Blatt 5
Plan Nr. 51-1502.341.5