



Oberingenieurkreis I

Tiefbauamt
des Kantons Bern

Wasserbauplan
Beilage 4.3

Gemeinde	Heimberg	Datum Dossier	
Erfüllungspflichtiger	Gemeinde Heimberg	Revidiert	
Gewässernummer	58435	Projekt-Nr.	WBP100054
Gewässer	Chrebsbach	Plandatum	03.06.2022
Plan-Nr.	51-1502.341.3	Format	30 x 126

Revitalisierung / Hochwasserschutz Chrebsbach und Loueligrabe

Unterlage
Landerwerksplan 1:500
Blatt 3 Chrebsbach

Projektverfasser:

Bührer + Dällenbach Ingenieure AG
Höchhusweg 6
3612 Steffisburg
Tel. 033 650 80 80
info@bd-ing.ch

Wasserbauplan genehmigung:

Legende:

Landerwerb / Erwerb von dinglichen Rechten

- Eigentumswerb
- dauernde Dienstbarkeit (Nutzungsrechte / Nutzungsbeschränkungen)
- vorübergehende Beanspruchung

Allgemein

- Best. Strasse / Weg gemäss amtlicher Vermessung
- Best. Gewässer gemäss amtlicher Vermessung
- Wald gemäss amtlicher Vermessung
- Wasserbau / Projekt gemäss Wasserbauplan
- Heckenstreifen mit Kleinstrukturen / Weiher, Tümpel

Ausschnitt Situation 1:10'000




Plangrundlagen

Grundbuchplan: Digitale Daten der amtlichen Vermessung, Stand Januar 2019
Terraufnahmen: Bührer + Dällenbach Ingenieure AG vom 10.12.2019

Landerwerksverzeichnis

Nr.	Parz. Nr.	Eigentümer	Eigentumswerb	dauernde Dienstbarkeit	vorübergehende Beanspruchung
1	964	Bürgergemeinde Heimberg	0 m²	820 m²	110 m²
2	971	Bürgergemeinde Heimberg	0 m²	990 m²	610 m²
3	548	Kaderli Monika, Kaderli-Gerber Jürg, Jules-Kaderli Béatrice	0 m²	700 m²	140 m²
4	30	Pfäffli-Savtchenko Friedrich	0 m²	420 m²	4'300 m²
5	132	Bärtschi Tanja Ramona	0 m²	530 m²	6'820 m²
6	45	Beutler-Beutler Heinz	0 m²	2'320 m²	4'650 m²
7	120	Baumgartner-Fankhauser Andreas	0 m²	1'210 m²	130 m²
8	38	Baumgartner-Fankhauser Andreas	0 m²	2'630 m²	3'910 m²
9	40	Bürgergemeinde Heimberg	0 m²	40 m²	140 m²
10	196	Wüthrich-Hofer Christian	0 m²	2'950 m²	5'320 m²
11	1113	Aegerter Swiss Technology AG	0 m²	150 m²	520 m²
12	159	Bürgergemeinde Heimberg	0 m²	3'310 m²	60 m²
13	39	Baumgartner-Fankhauser Andreas	0 m²	630 m²	820 m²
14	53	Baumgartner-Fankhauser Andreas	0 m²	240 m²	100 m²
15	233	Moser-Paulat Elisabeth, Moser-Paulat Heinrich	0 m²	160 m²	0 m²
16	140	Baumgartner-Fankhauser Andreas	0 m²	270 m²	0 m²
17	268	Schmid-Strahm Cornelia, Strahm Roger, Strahm-Jost Adelheid, Strahm Christian, Kunz Sabine, Strahm Urs	0 m²	700 m²	860 m²
18	202	Hirschi Immobilien AG	0 m²	340 m²	0 m²
19	9	Bürgergemeinde Heimberg	0 m²	400 m²	0 m²

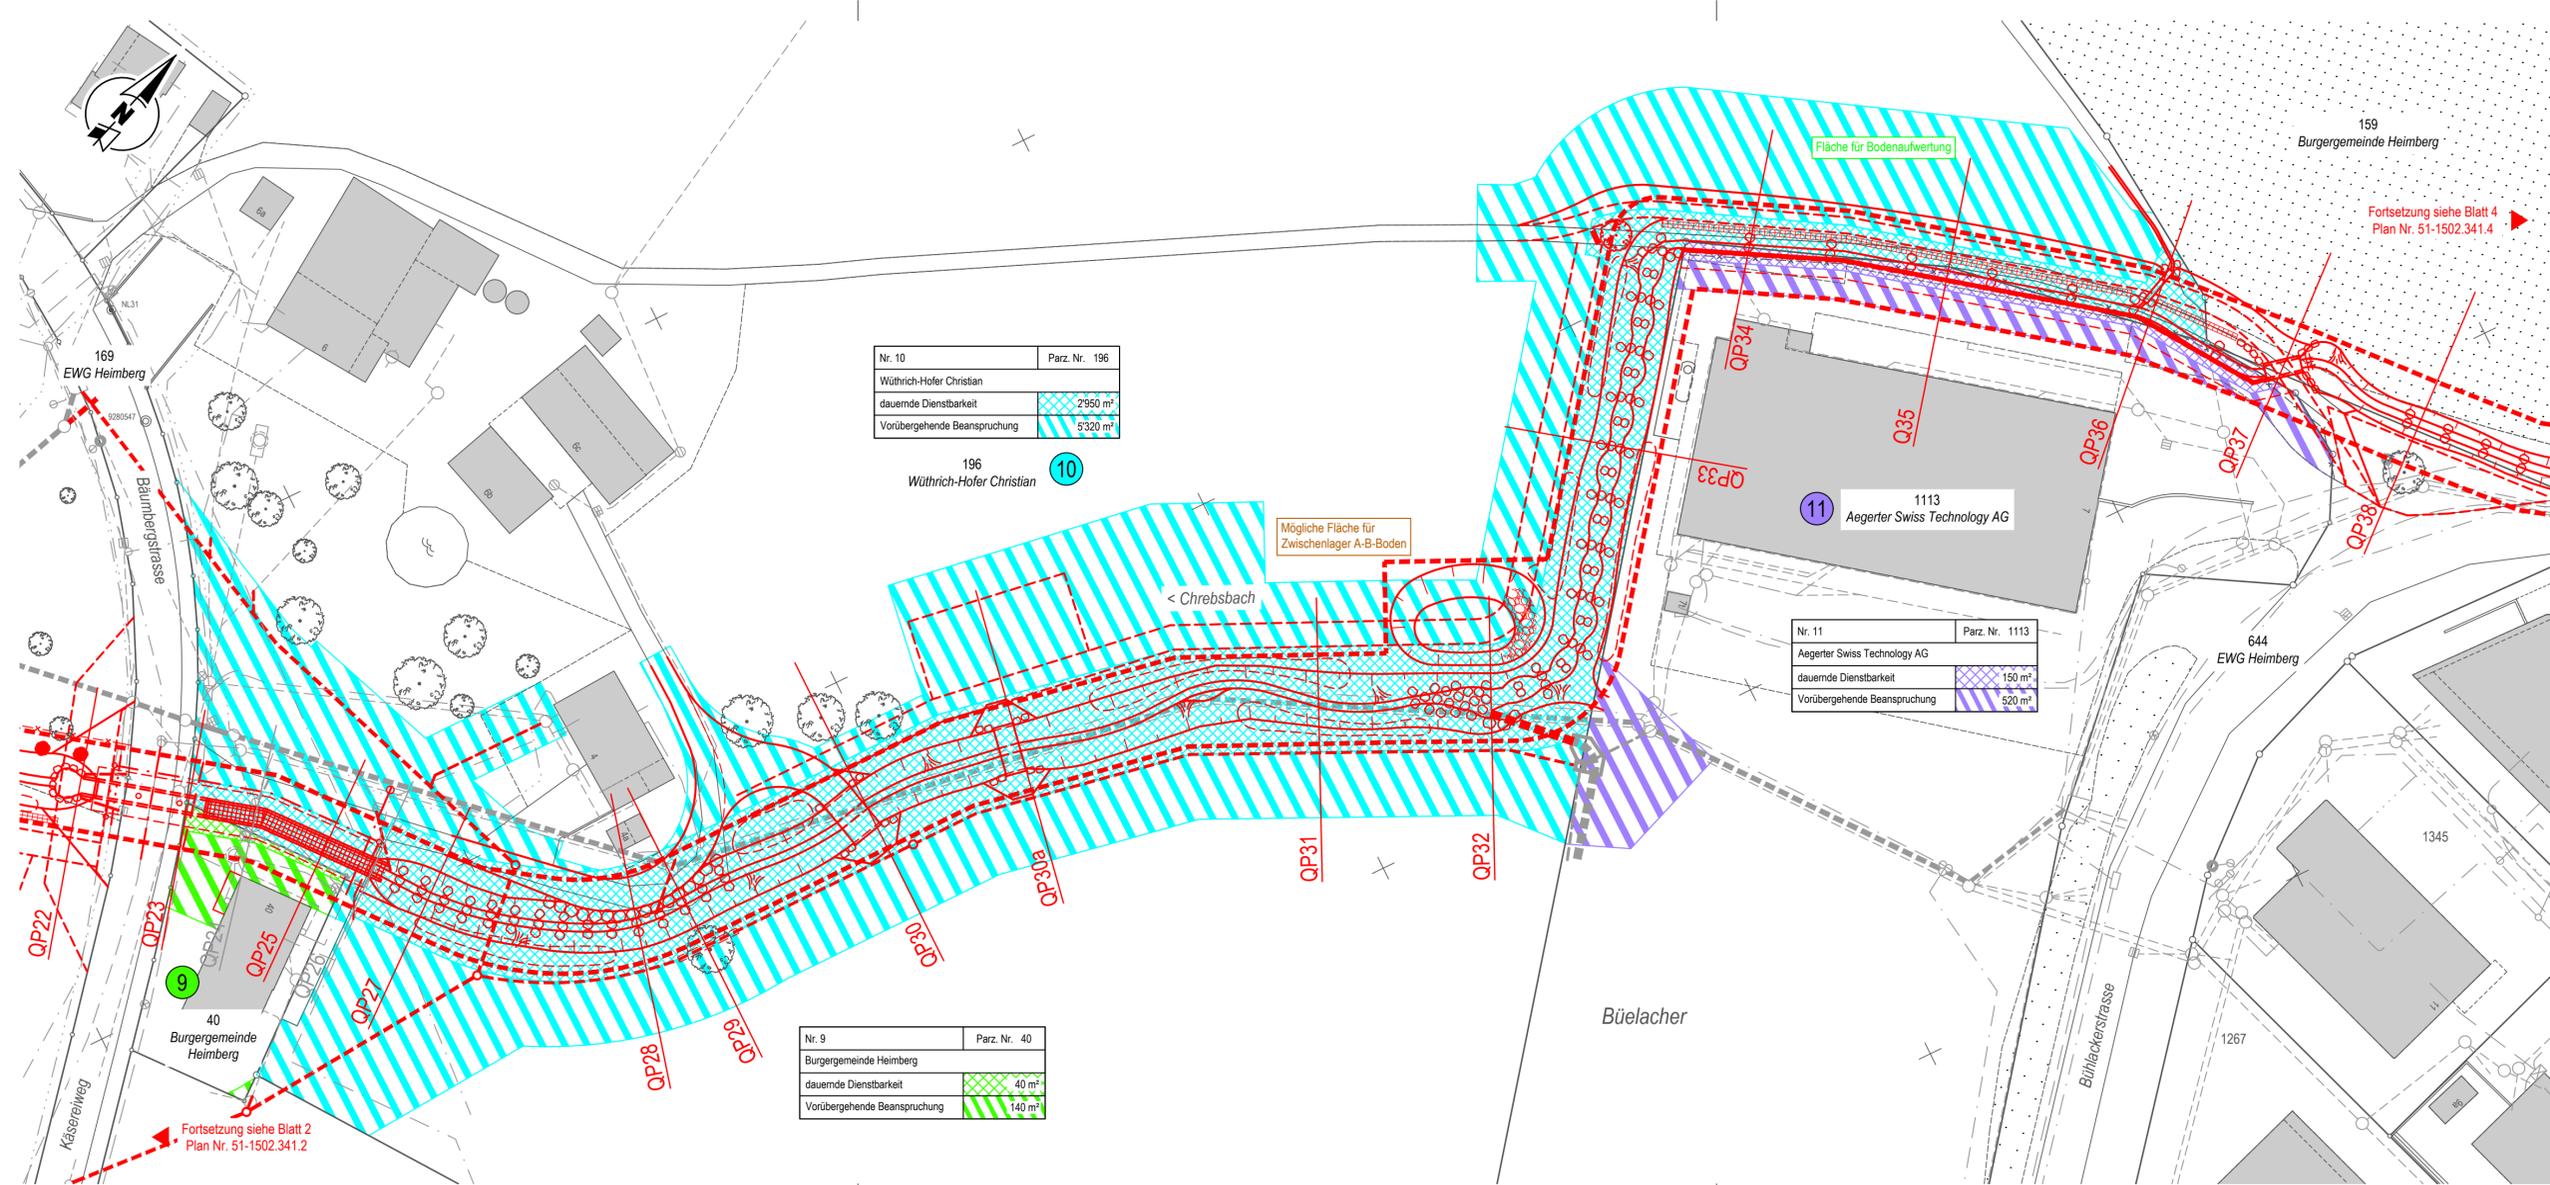

Nr. 10	Parz. Nr. 196
Wüthrich-Hofer Christian	
dauernde Dienstbarkeit	2'950 m²
Vorübergehende Beanspruchung	5'320 m²

Nr. 11	Parz. Nr. 1113
Aegerter Swiss Technology AG	
dauernde Dienstbarkeit	150 m²
Vorübergehende Beanspruchung	520 m²

Nr. 9	Parz. Nr. 40
Bürgergemeinde Heimberg	
dauernde Dienstbarkeit	40 m²
Vorübergehende Beanspruchung	140 m²