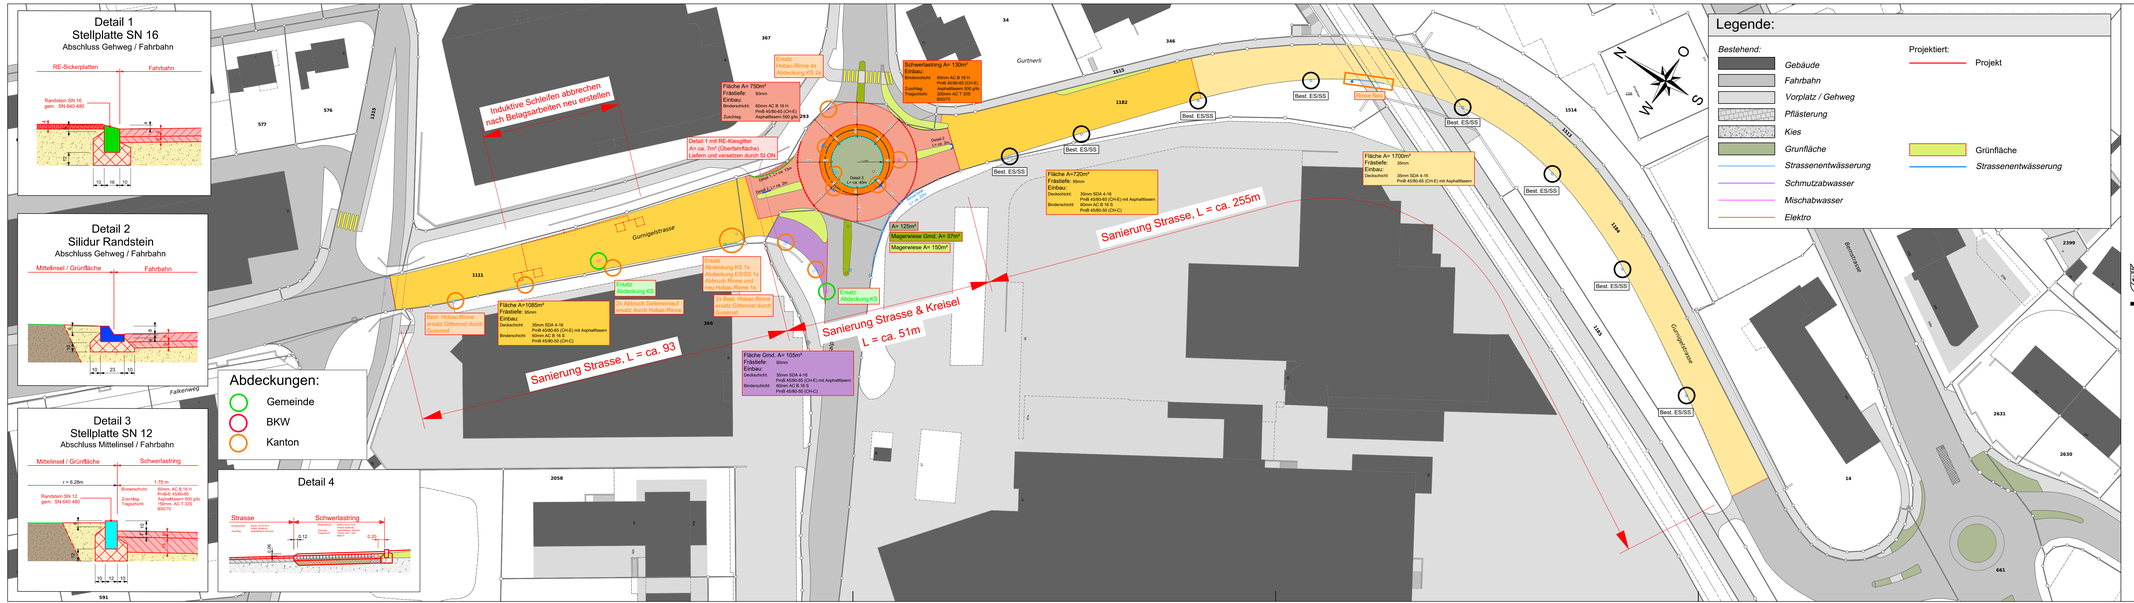

Oberingenieurkreis I
Ter arrondissement d'ingénieur en chef

Tiefbauamt des Kantons Bern
Office des ponts et chaussées du canton de Berne

Ausführungsprojekt

Strassen-Nr.	221.1	Revidiert	29.04.2026
Strassenzug	Ittigen - Anschluss N6 Thun Nord - Heimberg	Projekt-Nr.	410.20591
Gemeinde	Heimberg	Plan-Nr.	4080-11
Projekt vom	16.01.2026	Format	30x127

Unterlage: Situation 1:500

Belagsersatz Kreisel Gurnigelstrasse, Heimberg

Projektsituation

Projektverfasser:
Schönholzer AG Ingenieurbüro
Allmendstrasse 2
3600 Thun
Tel. 033 225 75 55
Fax 033 225 75 51
info@ing-schoenholzer.ch