Kanton Bern

Gemeinde Heimberg

Ableitung Ummleregräbli
Werkleitungen Dornhaldenstr. - Bühlackerstr.

Überbauungsordnung

Längenprofil 1:1000/200

BÜHRER + DÄLLENBACH INGENIEURE AG
Hochhusweg 6 3612 Steffisburg www.bd-ing.ch
Hobachergrassli 1 3800 Matten b. Interlaken 033 650 80 80

Plan-Nr.: 23-1803.321
Format: 60 x 147
Sachbearbeitete: Leonardo Soares / Timo Pfister
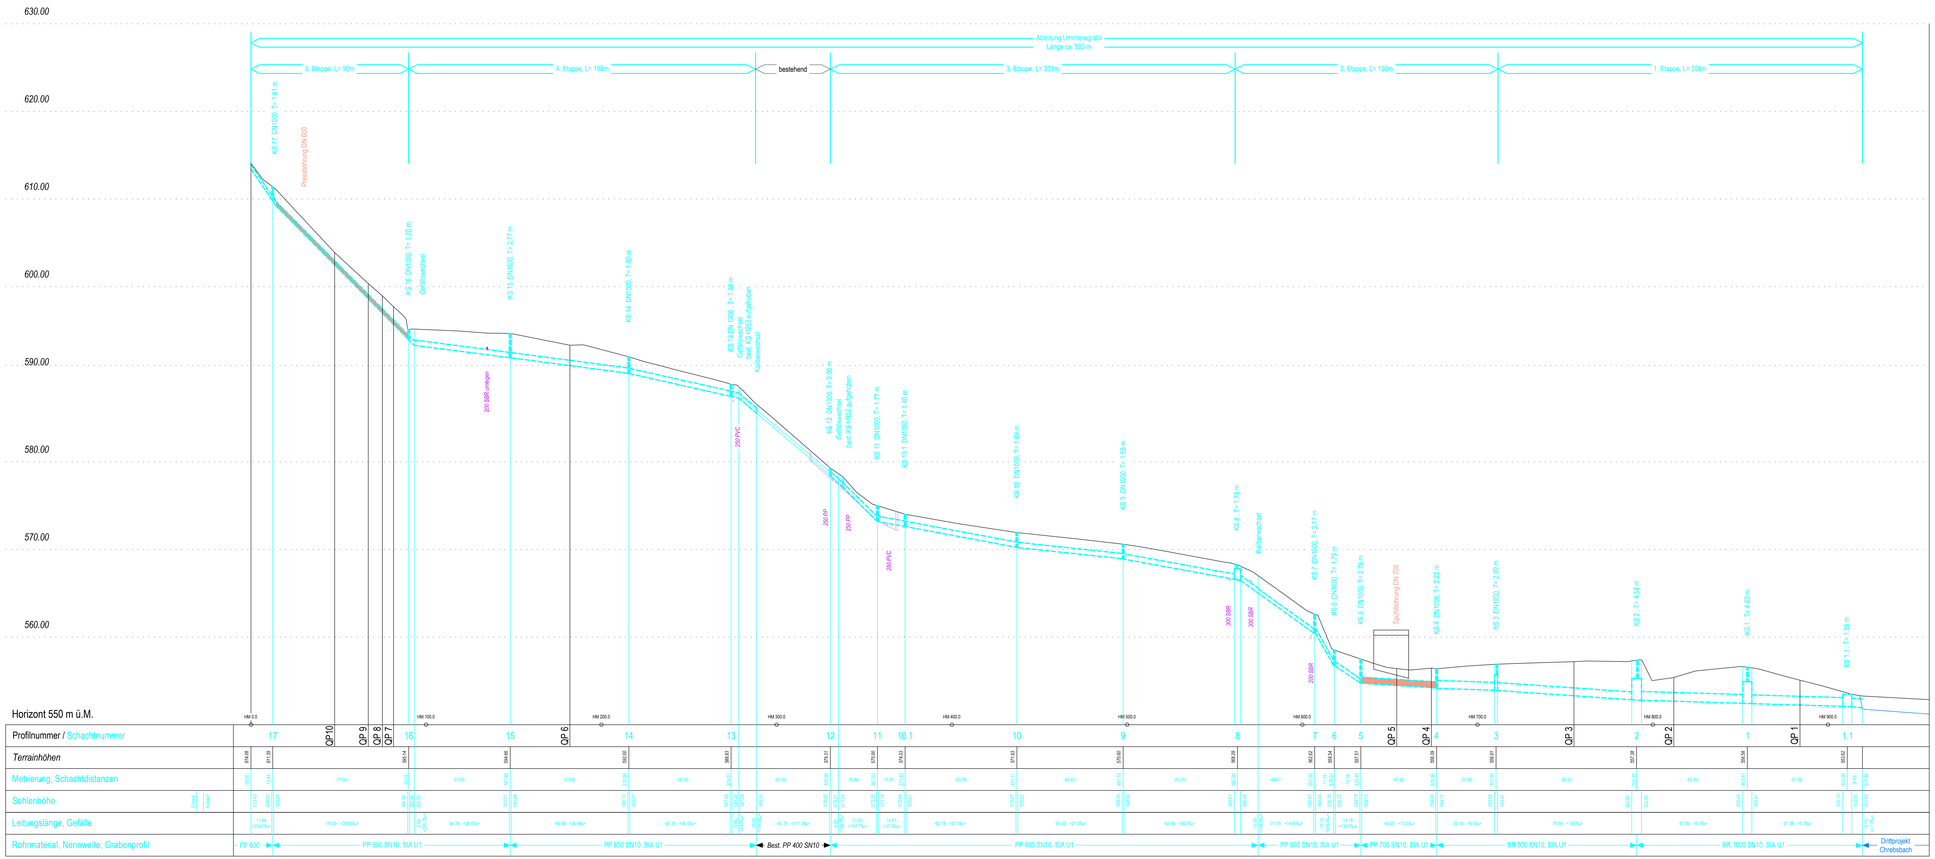
Mod	Gez	Geprüft	Freigabe	Datum	Bemerkungen
	lsoa	tpfi	amar	21.02.2019	
A	lsoa	tpfi	amar	17.04.2019	Höhen KS 1.1 - 2 angepasst
B	lsoa	tpfi	amar	07.11.2019	
C					
D