

Kanton Bern  
Gemeinde Heimberg



### Umsetzung Verkehrsrichtplan

Zone 0.3 Underi Au Teil 2

Vorprojekt

Situation 1:1000

Mod	Gez	Gepf	Frage	Datum	Bemerkungen
A	mreg	est	oaw	15.01.2021	
B	mreg	est	oaw	15.04.2021	Assessungen nach Planungskommission
C	mreg	est	oaw	30.04.2021	Assessungen nach Planungskommission
D	mreg	est	oaw	18.06.2021	Assessungen nach Planungskommission
E	mreg	est	oaw	25.08.2021	Assessungen nach Genehmigung

Plan-Nr.: 31-2001.211.31  
Format: 90 x 126  
Sachbearbeiter: Eric Allenbach

BÜHRER + DÄLLENBACH INGENIEURE AG  
Höchstweg 6  
Hobachergässli 1  
3612 Stofflisburg  
3800 Matten b. Interlaken  
www.bd-ing.ch  
033 650 80 80

#### Legende:

**Strassentypen:**

- Nationalstrasse
- Kantonstrasse
- Gemeindestrasse Basisschliessung
- Buhtlinie best. / proj.

**Planhinweise:**


- Gebäude
- Gewässer
- Wald
- Geschwindigkeitsmessstellen
- Schule / Kindergarten

**Verkehrsmassnahmen:**

Bestehend: (Zeichensystem für bestehende Verkehrszeichen)

Projekt: (Zeichensystem für geplante Verkehrszeichen)

- Gebiete mit Tempo-30-Zonen
- Signal Tempo-30-Zone
- Streckensignale 30
- Markierung "Zone 30"
- Markierung "30"
- Markierung "Hilfsweg auf Kinder"
- Verkehrs beruhigende Massnahmen Knoten / Strecke
- Rechtvorrangsmarkierung
- Längsparkierung
- Buhtalbestelle
- Flächenmarkierung
- Fussgängerstreifen
- Längsstreifen für Fussgänger
- Bauliche Randerpassung
- Abbruch und Rückbau
- Drittbahne

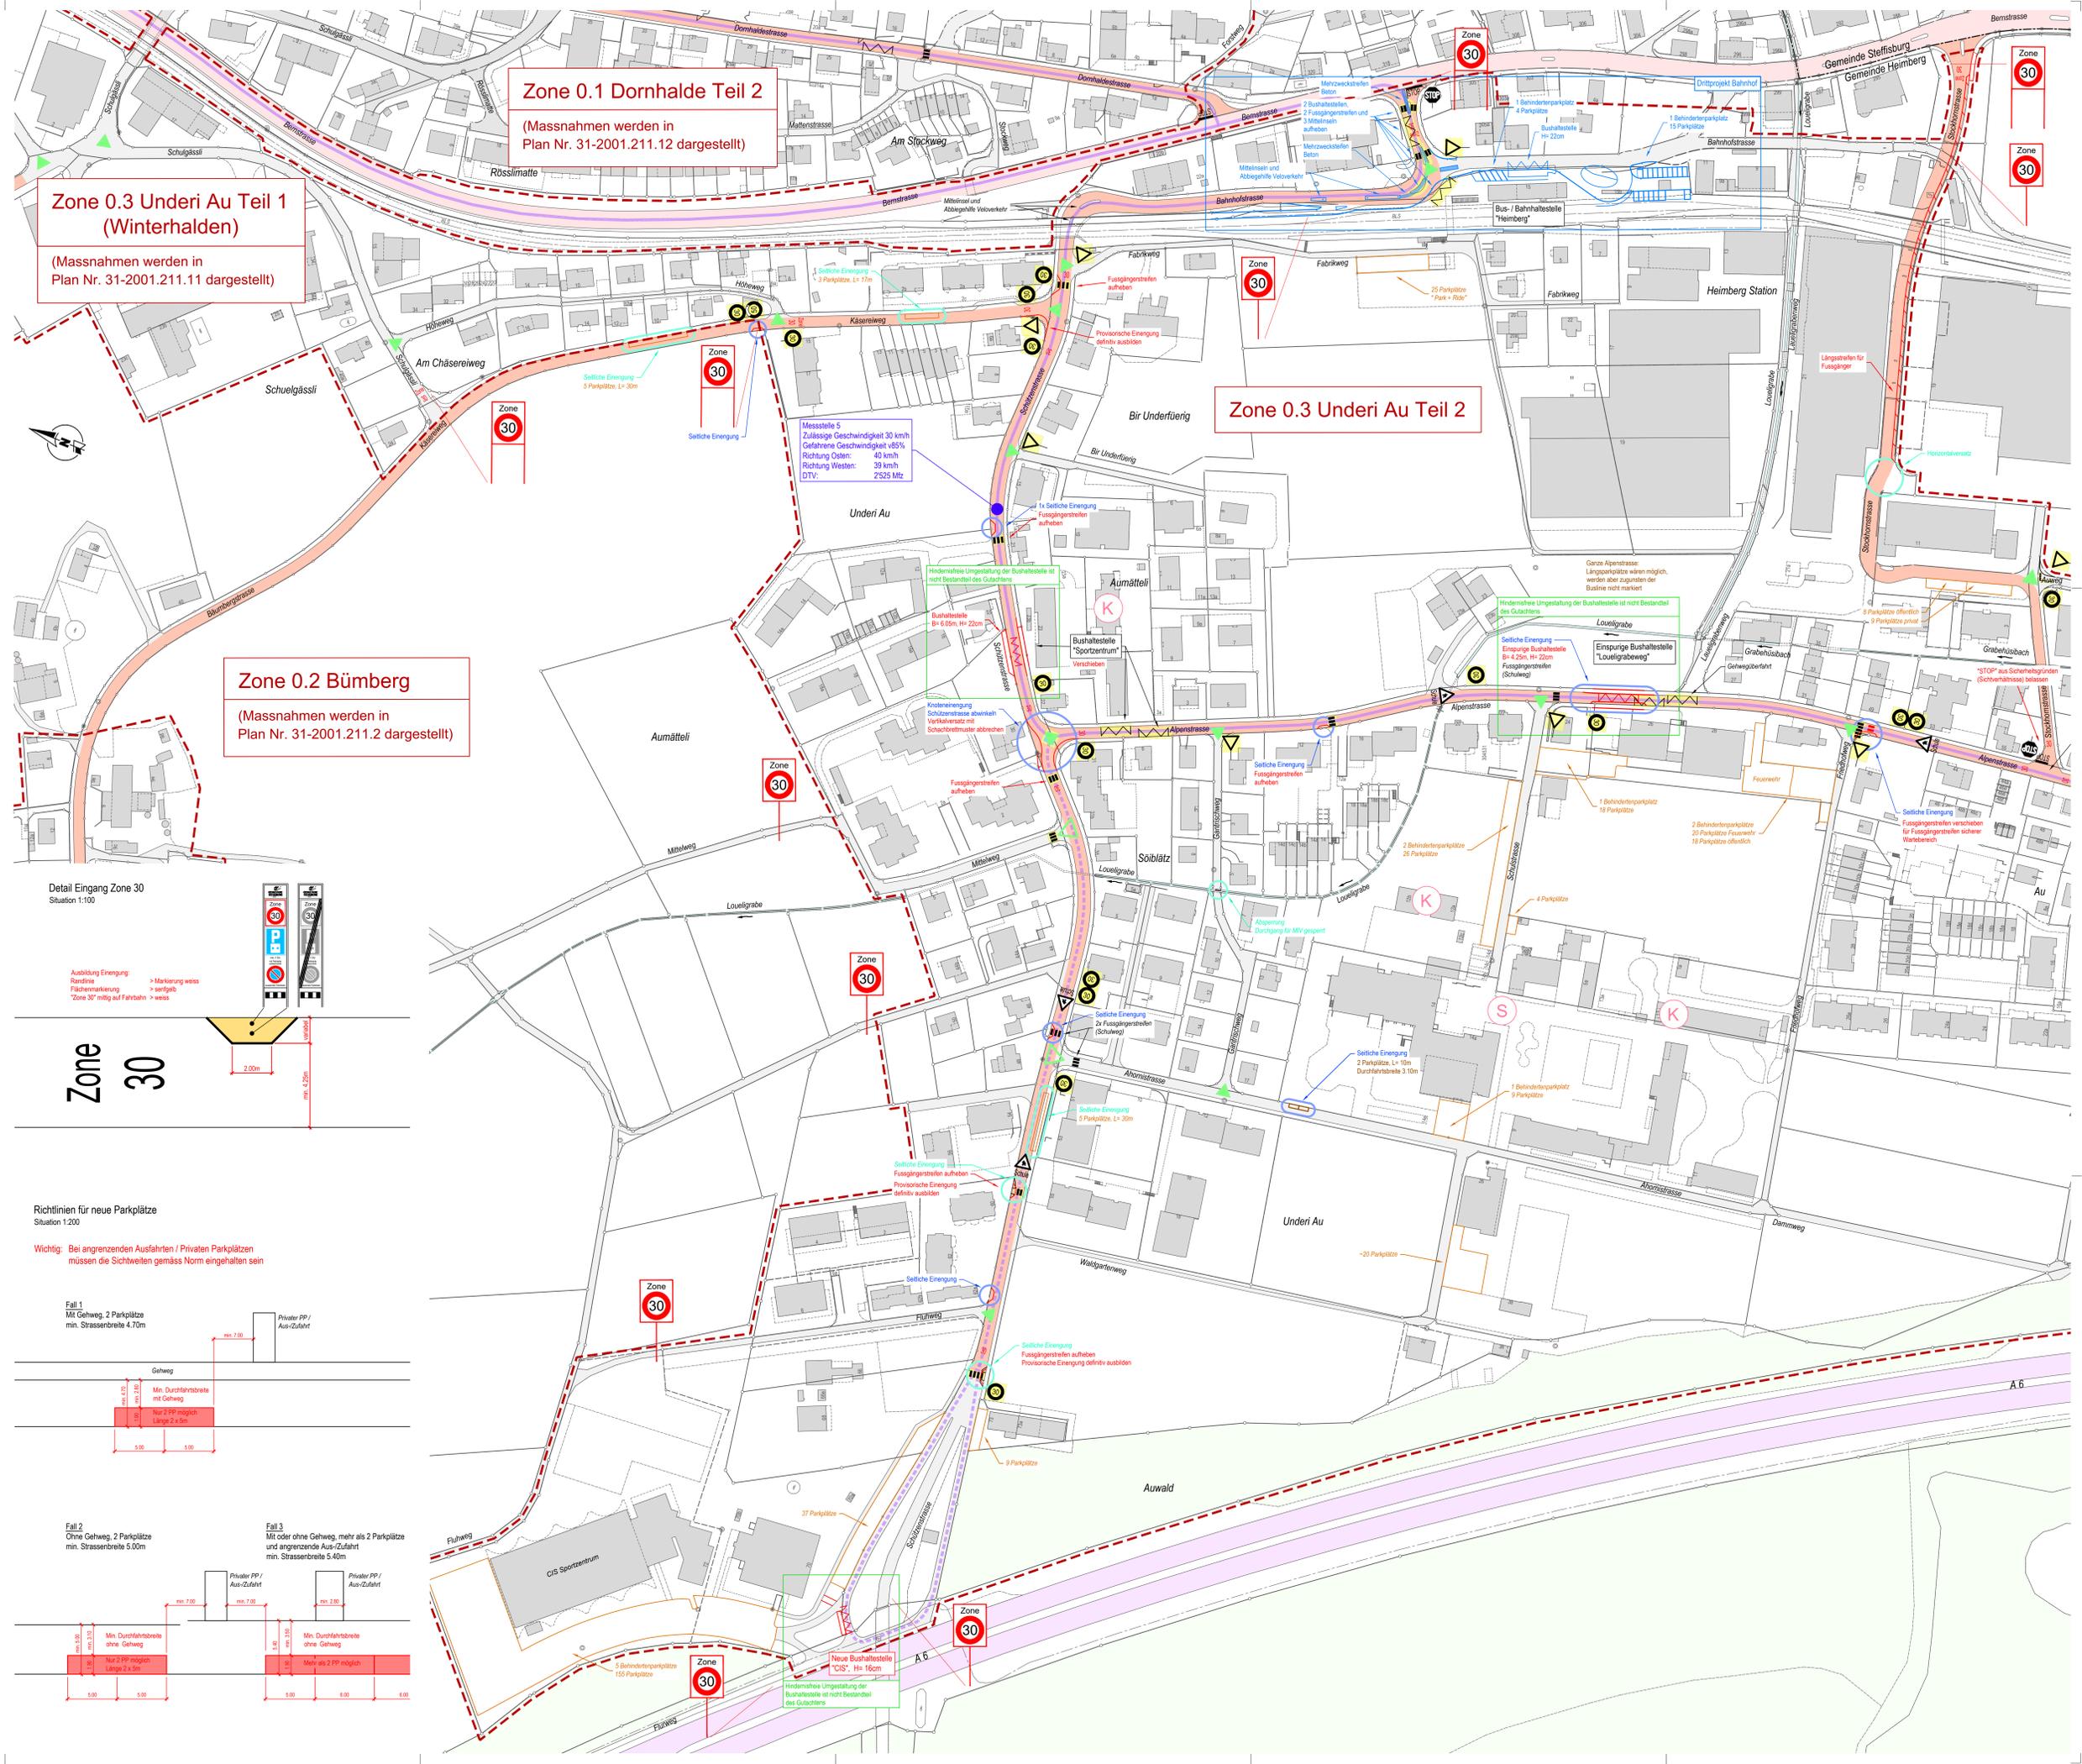

**Zone 0.3 Underi Au Teil 1 (Winterhalden)**  
(Massnahmen werden in Plan Nr. 31-2001.211.11 dargestellt)

**Zone 0.1 Dornhalde Teil 2**  
(Massnahmen werden in Plan Nr. 31-2001.211.12 dargestellt)

**Zone 0.2 Bümberg**  
(Massnahmen werden in Plan Nr. 31-2001.211.2 dargestellt)

**Zone 0.3 Underi Au Teil 2**

