

Kanton Bern
Gemeinde Heimberg



Umsetzung Verkehrsrichtplan

Zone 0.1 Dornhalde Teil 2

Vorprojekt

Situation 1:1000

Plan-Nr.: 31-2001.211.12
Format: 60 x 105
Sachbearbeiter: Eric Allenbach

bd BÜHRER + DÄLLENBACH INGENIEURE AG
Höchhusweg 6 3612 Steffisburg www.bd-ing.ch
Hobachergässli 1 3800 Matten b. Interlaken 033 650 80 80

| Mod | Gez | Geprüft | Freigabe | Datum | Bemerkungen |
|-----|------|---------|----------|------------|---|
| A | mmeg | eall | owue | 15.04.2021 | Anpassungen nach Planungskommissionssitzung |
| B | mmeg | eall | owue | 30.04.2021 | Anpassungen nach Planungskommissionssitzung |
| C | mmeg | eall | owue | 18.06.2021 | Anpassungen nach Planungskommissionssitzung |
| D | mmeg | eall | owue | 24.08.2021 | Anpassungen nach Gemeinderatsitzung |
| E | mmeg | eall | apli | 17.11.2023 | Anpassungen nach Planungskommissionssitzung |

Legende:

Strasstypen:

- Nationalstrasse
- Kantonsstrasse
- Gemeindestrasse Basisschliessung
- Buslinie best. / proj.

Planhinweise:


- Gebäude
- Gewässer
- Wald
- Geschwindigkeitsmessstellen
- Schule / Kindergarten

Verkehrsmassnahmen:

Gebiete mit Tempo-30-Zonen

Bestehend:

- Signal Tempo-30-Zone
- Streckensignale 30
- Markierung "Zone 30"
- Markierung "30"
- Markierung "Hinweis auf Kinder"
- Verkehrsbenutzende Massnahmen Knoten / Strecke
- Rechtsvorrangmarkierung
- Längsparkierung
- Bushaltestelle
- Flächenmarkierung
- Fussgängerstreifen
- Längsstreifen für Fussgänger
- Bauliche Randanpassung
- Abbruch und Rückbau
- Drittprojekte

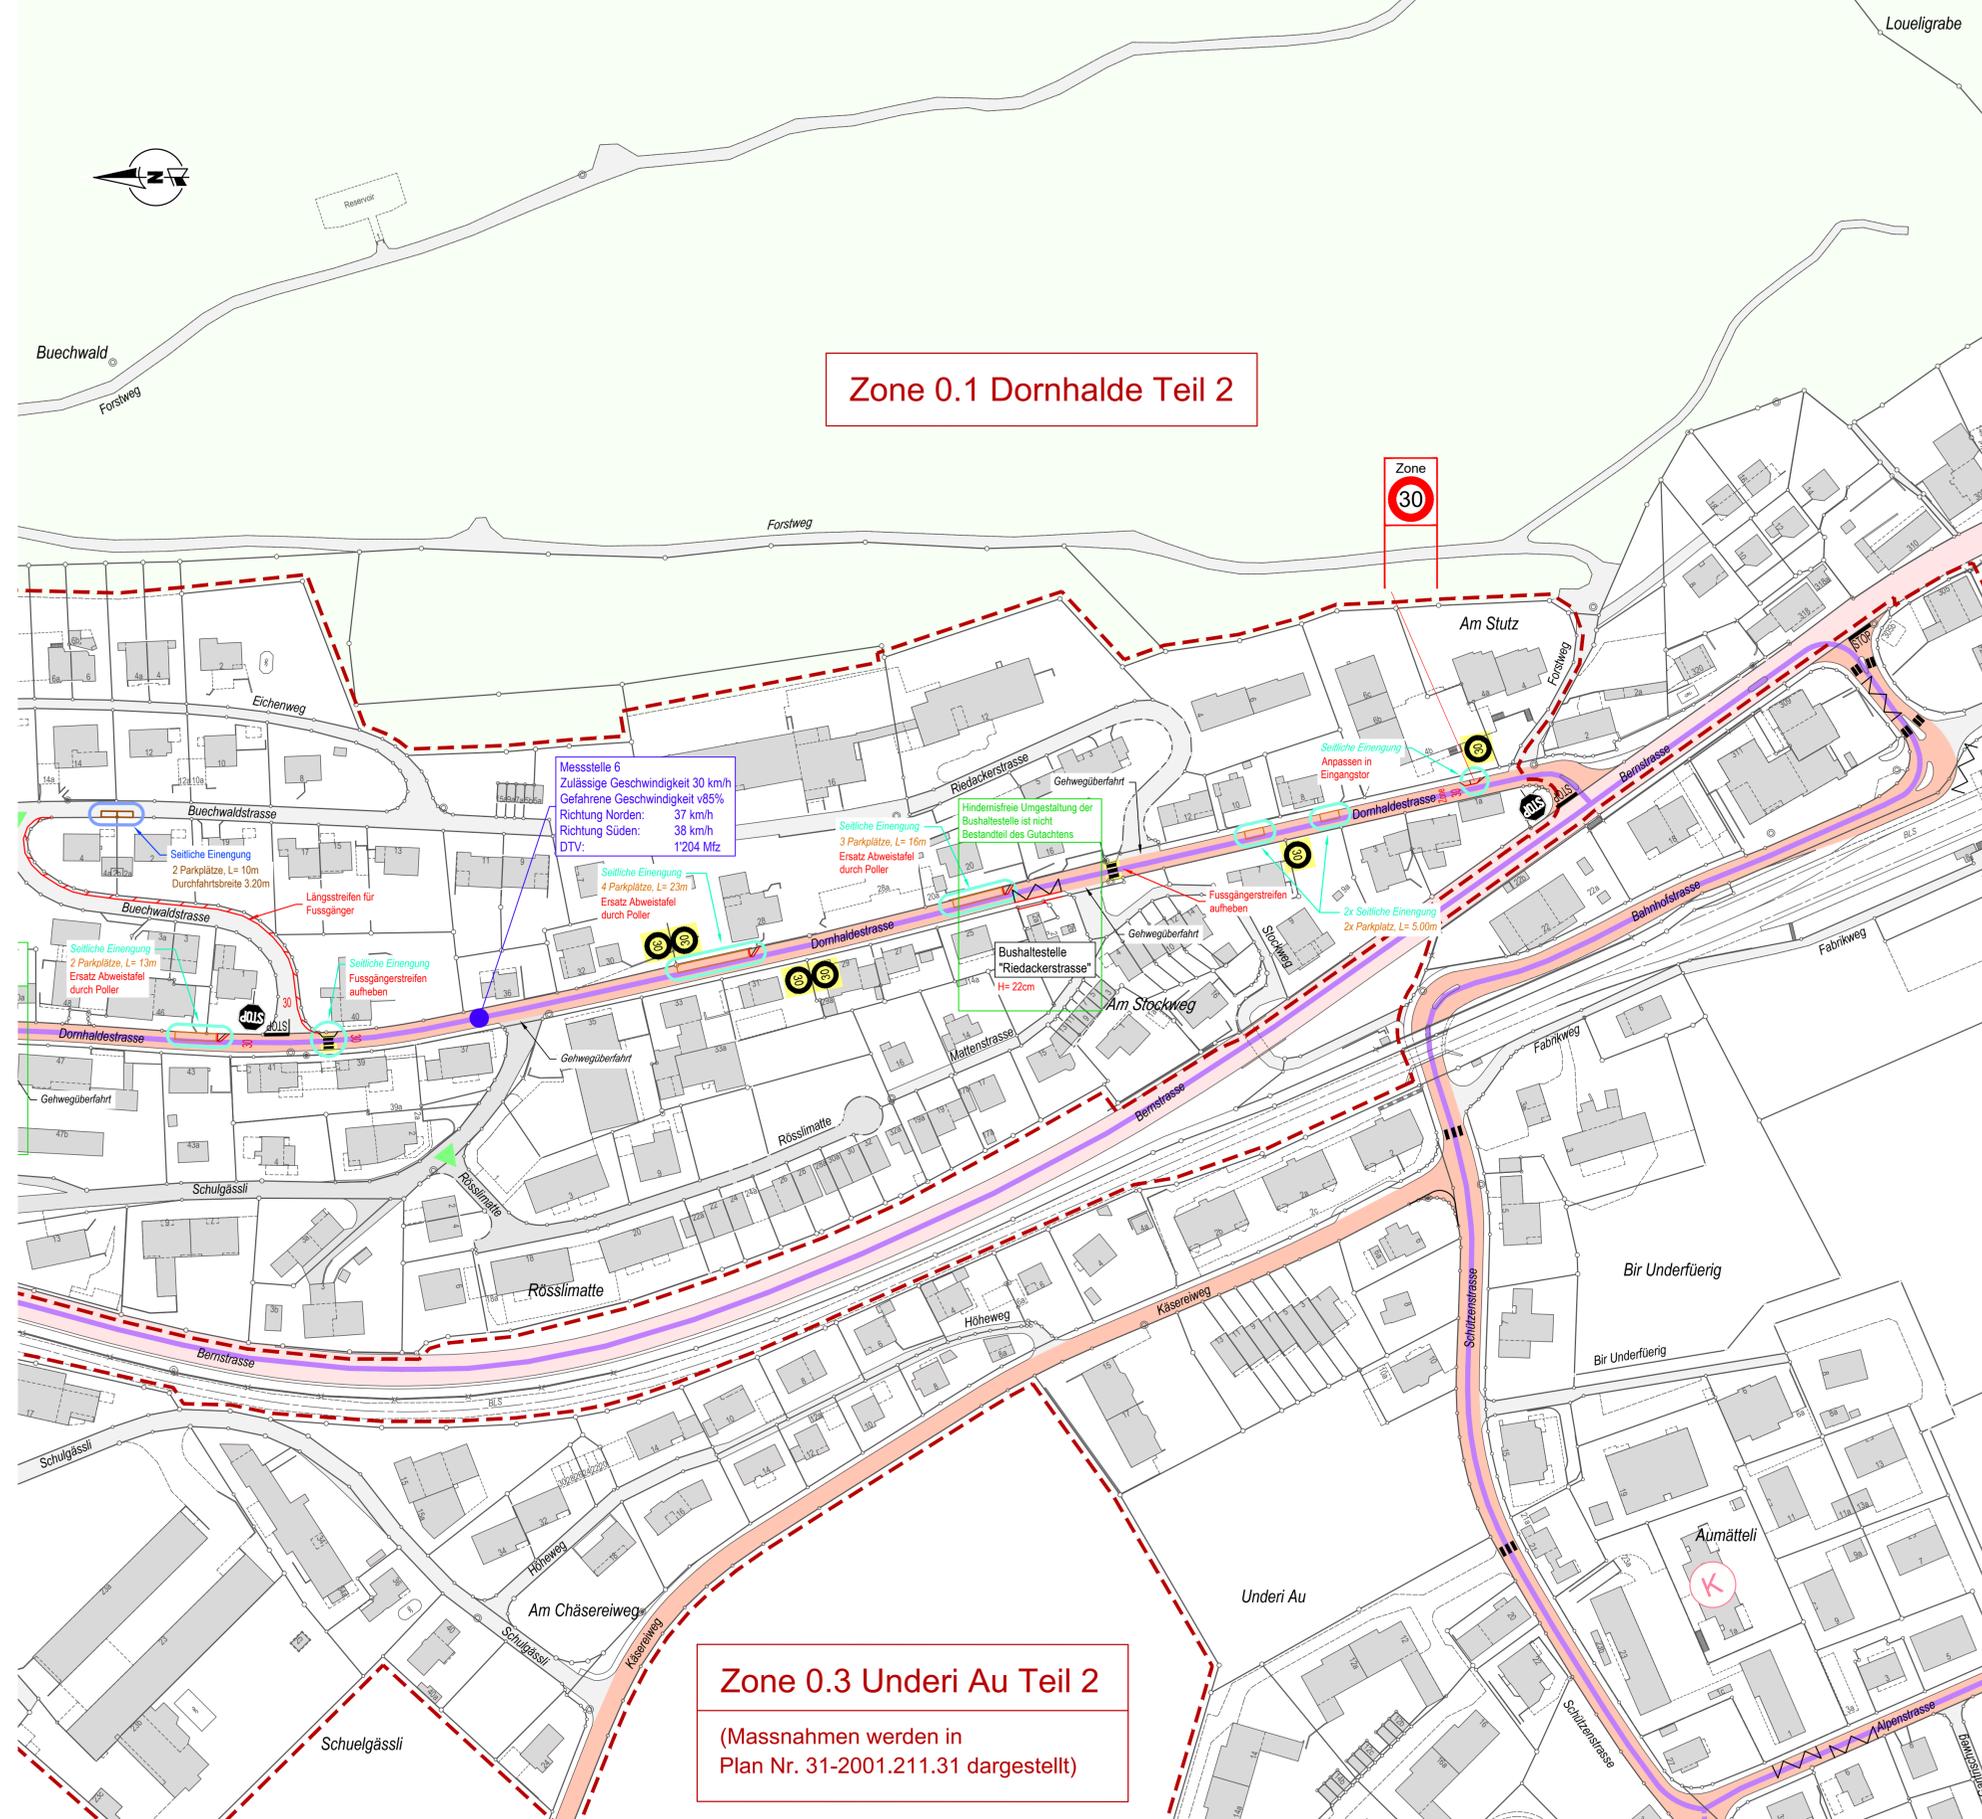

Zone 0.3 Underi Au Teil 2
(Massnahmen werden in Plan Nr. 31-2001.211.31 dargestellt)

