

Kanton Bern  
Gemeinde Heimberg



# Umsetzung Verkehrsrichtplan

## Zone 0.3 Uderi Au Teil 3


Vorprojekt

Situation 1:1000

Plan-Nr.:	31-2001.211.32
Format:	90 x 126
Sachbearbeiter:	Eric Allenbach

Mod	Gez	Geprüft	Freigelegt	Datum	Bemerkungen
A	mreg	est	cwa	15.04.2021	Anpassungen nach Planungskommissionssitzung
B	mreg	est	cwa	30.04.2021	Anpassungen nach Planungskommissionssitzung
C	mreg	est	cwa	18.06.2021	Anpassungen nach Planungskommissionssitzung
D	mreg	est	cwa	24.08.2021	Anpassungen nach Gemeinderatssitzung
E	mreg	est	est	17.11.2023	Anpassungen nach Planungskommissionssitzung

**bü** BÜHRER + DÄLLENBACH INGENIEURE AG  
Höchstweg 6 3612 Steffisburg www.bd-ing.ch  
Hobachergrässli 1 3800 Matten b. Interlaken 033 650 80 80

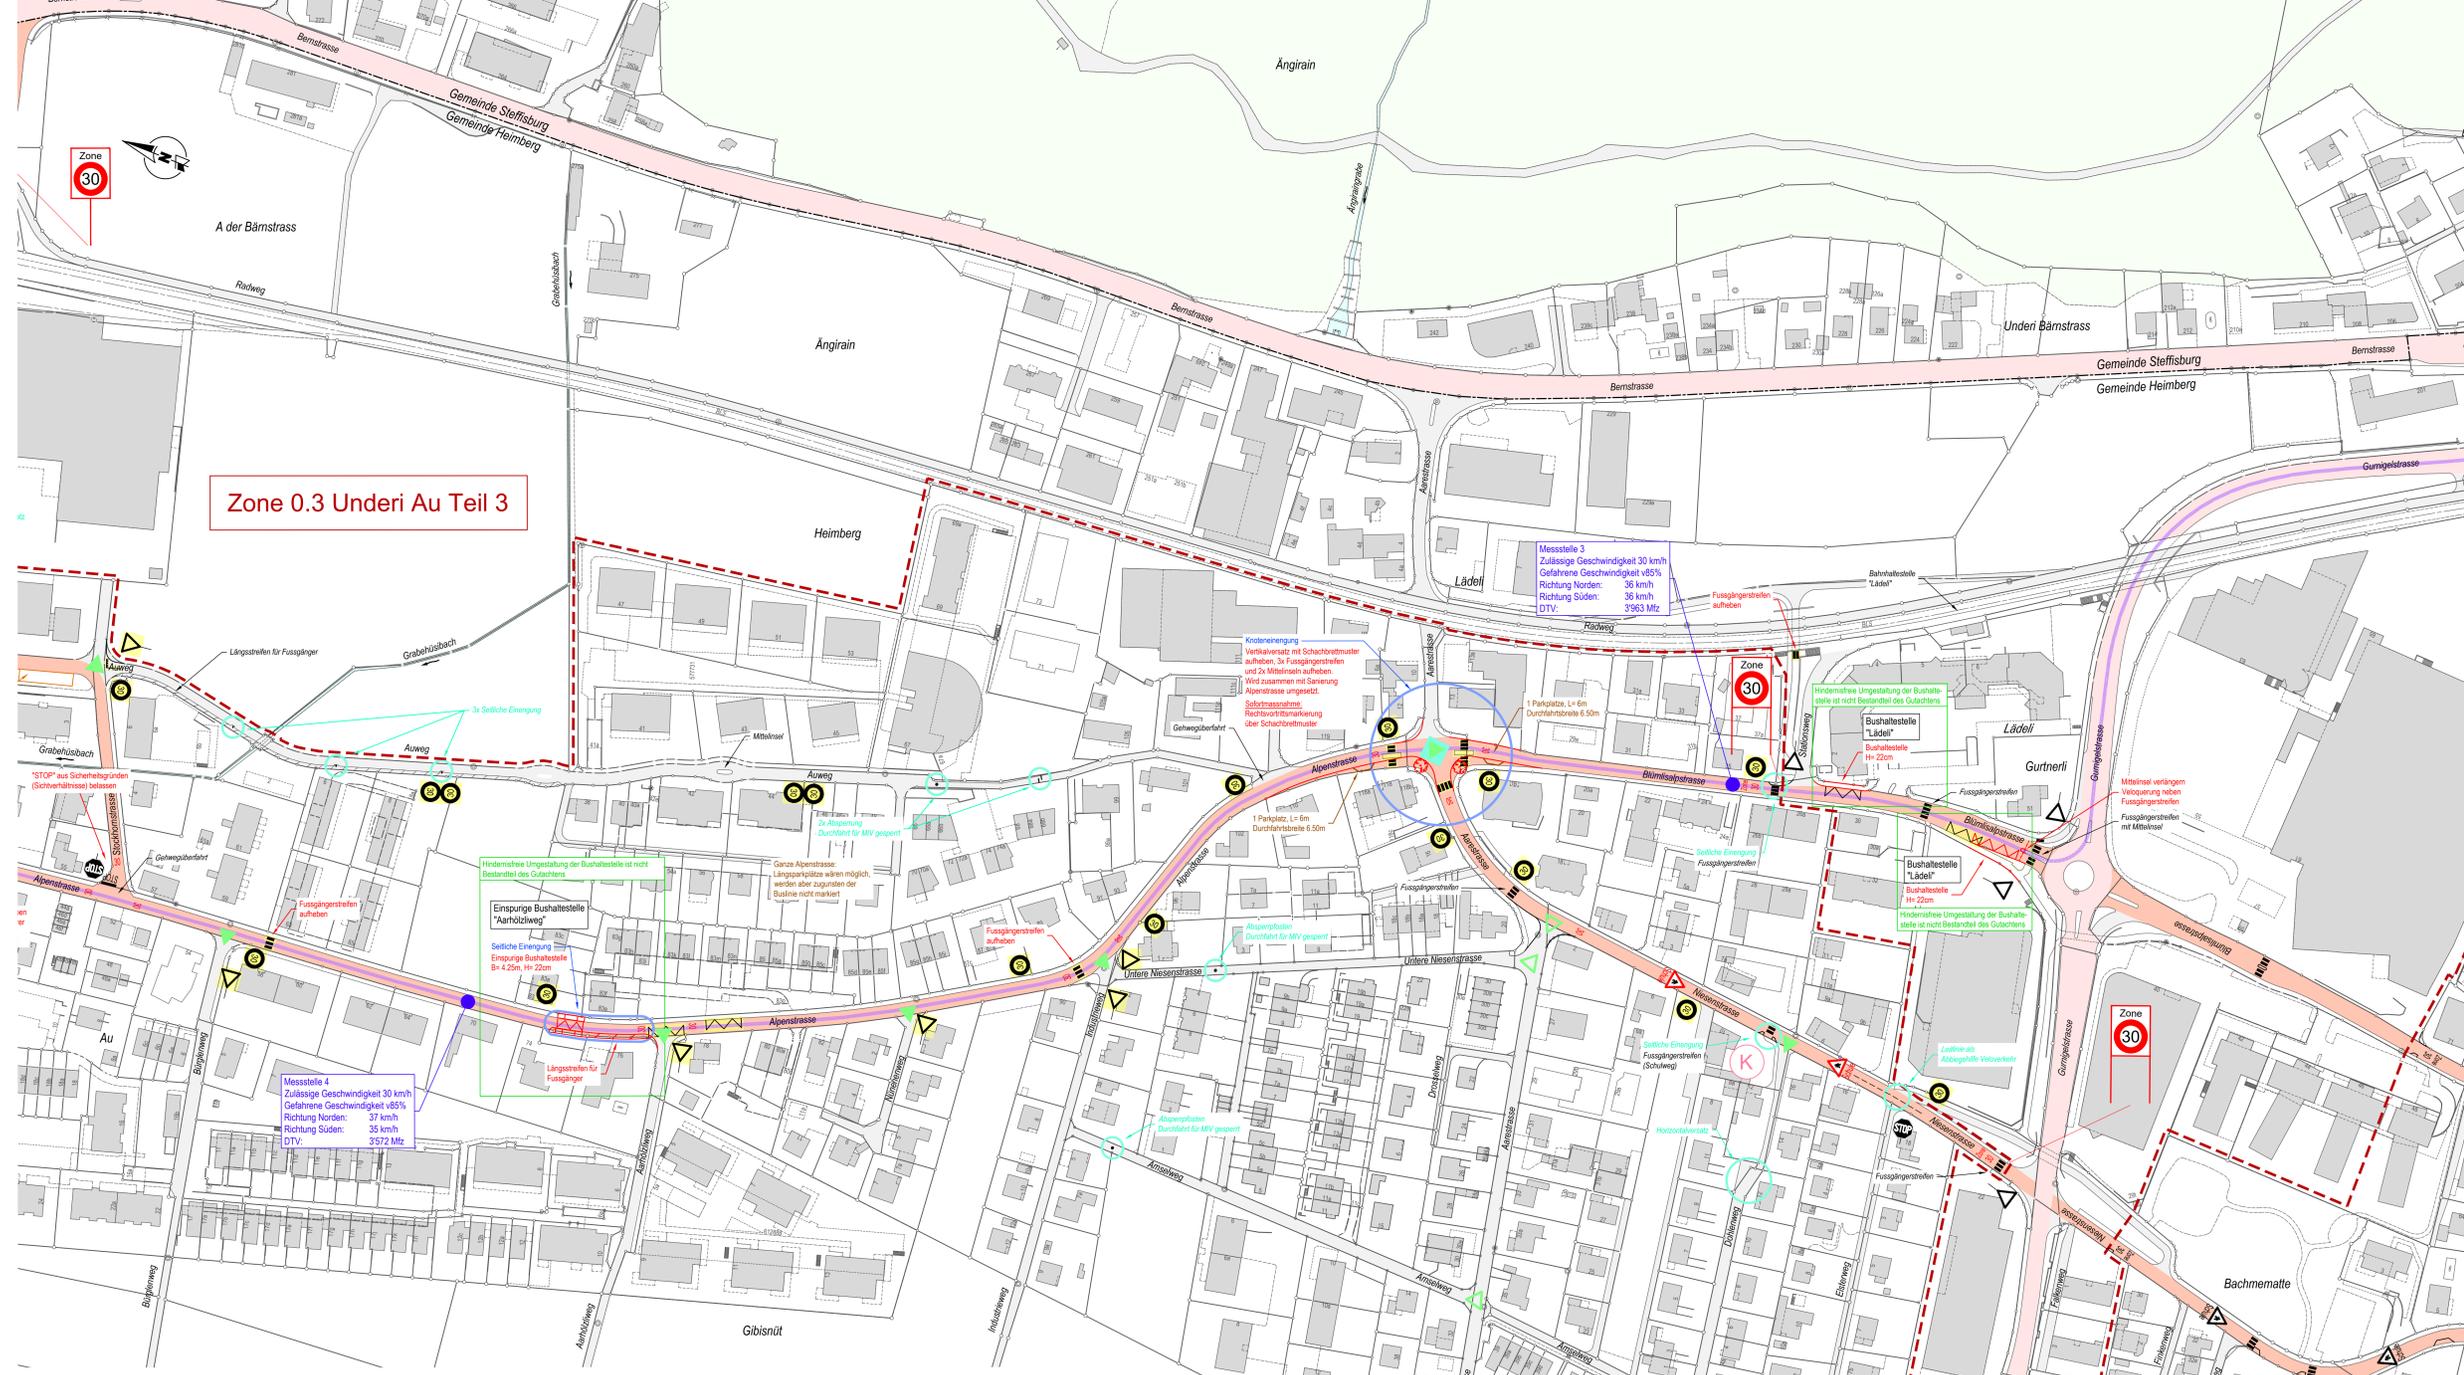

### Legende:

**Strasstypen:**

- Nationalstrasse
- Kantonstrasse
- Gemeindestrasse Basisschliessung
- Bustlinie best. / proj.

**Planhinweise:**

- Gebäude
- Gewässer
- Wald
- Geschwindigkeitsmessstellen
- Schule / Kindergarten

### Verkehrsmassnahmen:

**Bestehend:**

- Signal Tempo-30-Zone
- Streckensignale 30
- Markierung "Zone 30"
- Markierung "30"
- Markierung "Hilfss auf Kinder"
- Verkehrsberuhigende Massnahmen Knoten / Strecke
- Rechtsvortragsmarkierung
- Längsparkierung
- Bushaltestelle
- Flächenmarkierung
- Fussgängerstreifen
- Längsstreifen für Fussgänger
- Bauliche Randanpassung
- Abbruch und Rückbau
- Drittprojekte

**Projektiert:**

- Signal Tempo-30-Zone
- Streckensignale 30
- Markierung "Zone 30"
- Markierung "30"
- Markierung "Hilfss auf Kinder"
- Verkehrsberuhigende Massnahmen Knoten / Strecke
- Rechtsvortragsmarkierung
- Längsparkierung
- Bushaltestelle
- Flächenmarkierung
- Fussgängerstreifen
- Längsstreifen für Fussgänger
- Bauliche Randanpassung
- Abbruch und Rückbau
- Drittprojekte

