

Kanton Bern
Gemeinde Heimberg



Umsetzung Verkehrsrichtplan

Zone 0.4 Obere Au

Vorprojekt


Situation 1:1000

Plan-Nr.: 31-2001.211.4
Format: 75 x 105

Sachbearbeiter:
Eric Allenspach

BÜHRER + DÄLLENBACH INGENIEURE AG
Höchstweg 6 3612 Steffisburg www.bd-ing.ch
Hobachergrässli 1 3800 Matten b. Interlaken 033 650 80 80

Mod	Gec	Geprüft	Freigebe	Datum	Bemerkungen
	mmag	eal	ocw	17.12.2020	
A	mmag	eal	ocw	15.04.2021	Anpassungen nach Planungskommissionssitzung
B	mmag	eal	ocw	30.04.2021	Anpassungen nach Planungskommissionssitzung
C	mmag	eal	ocw	18.06.2021	Anpassungen nach Planungskommissionssitzung
D	mmag	eal	ocw	24.08.2021	Anpassungen nach Gemeinderatssitzung

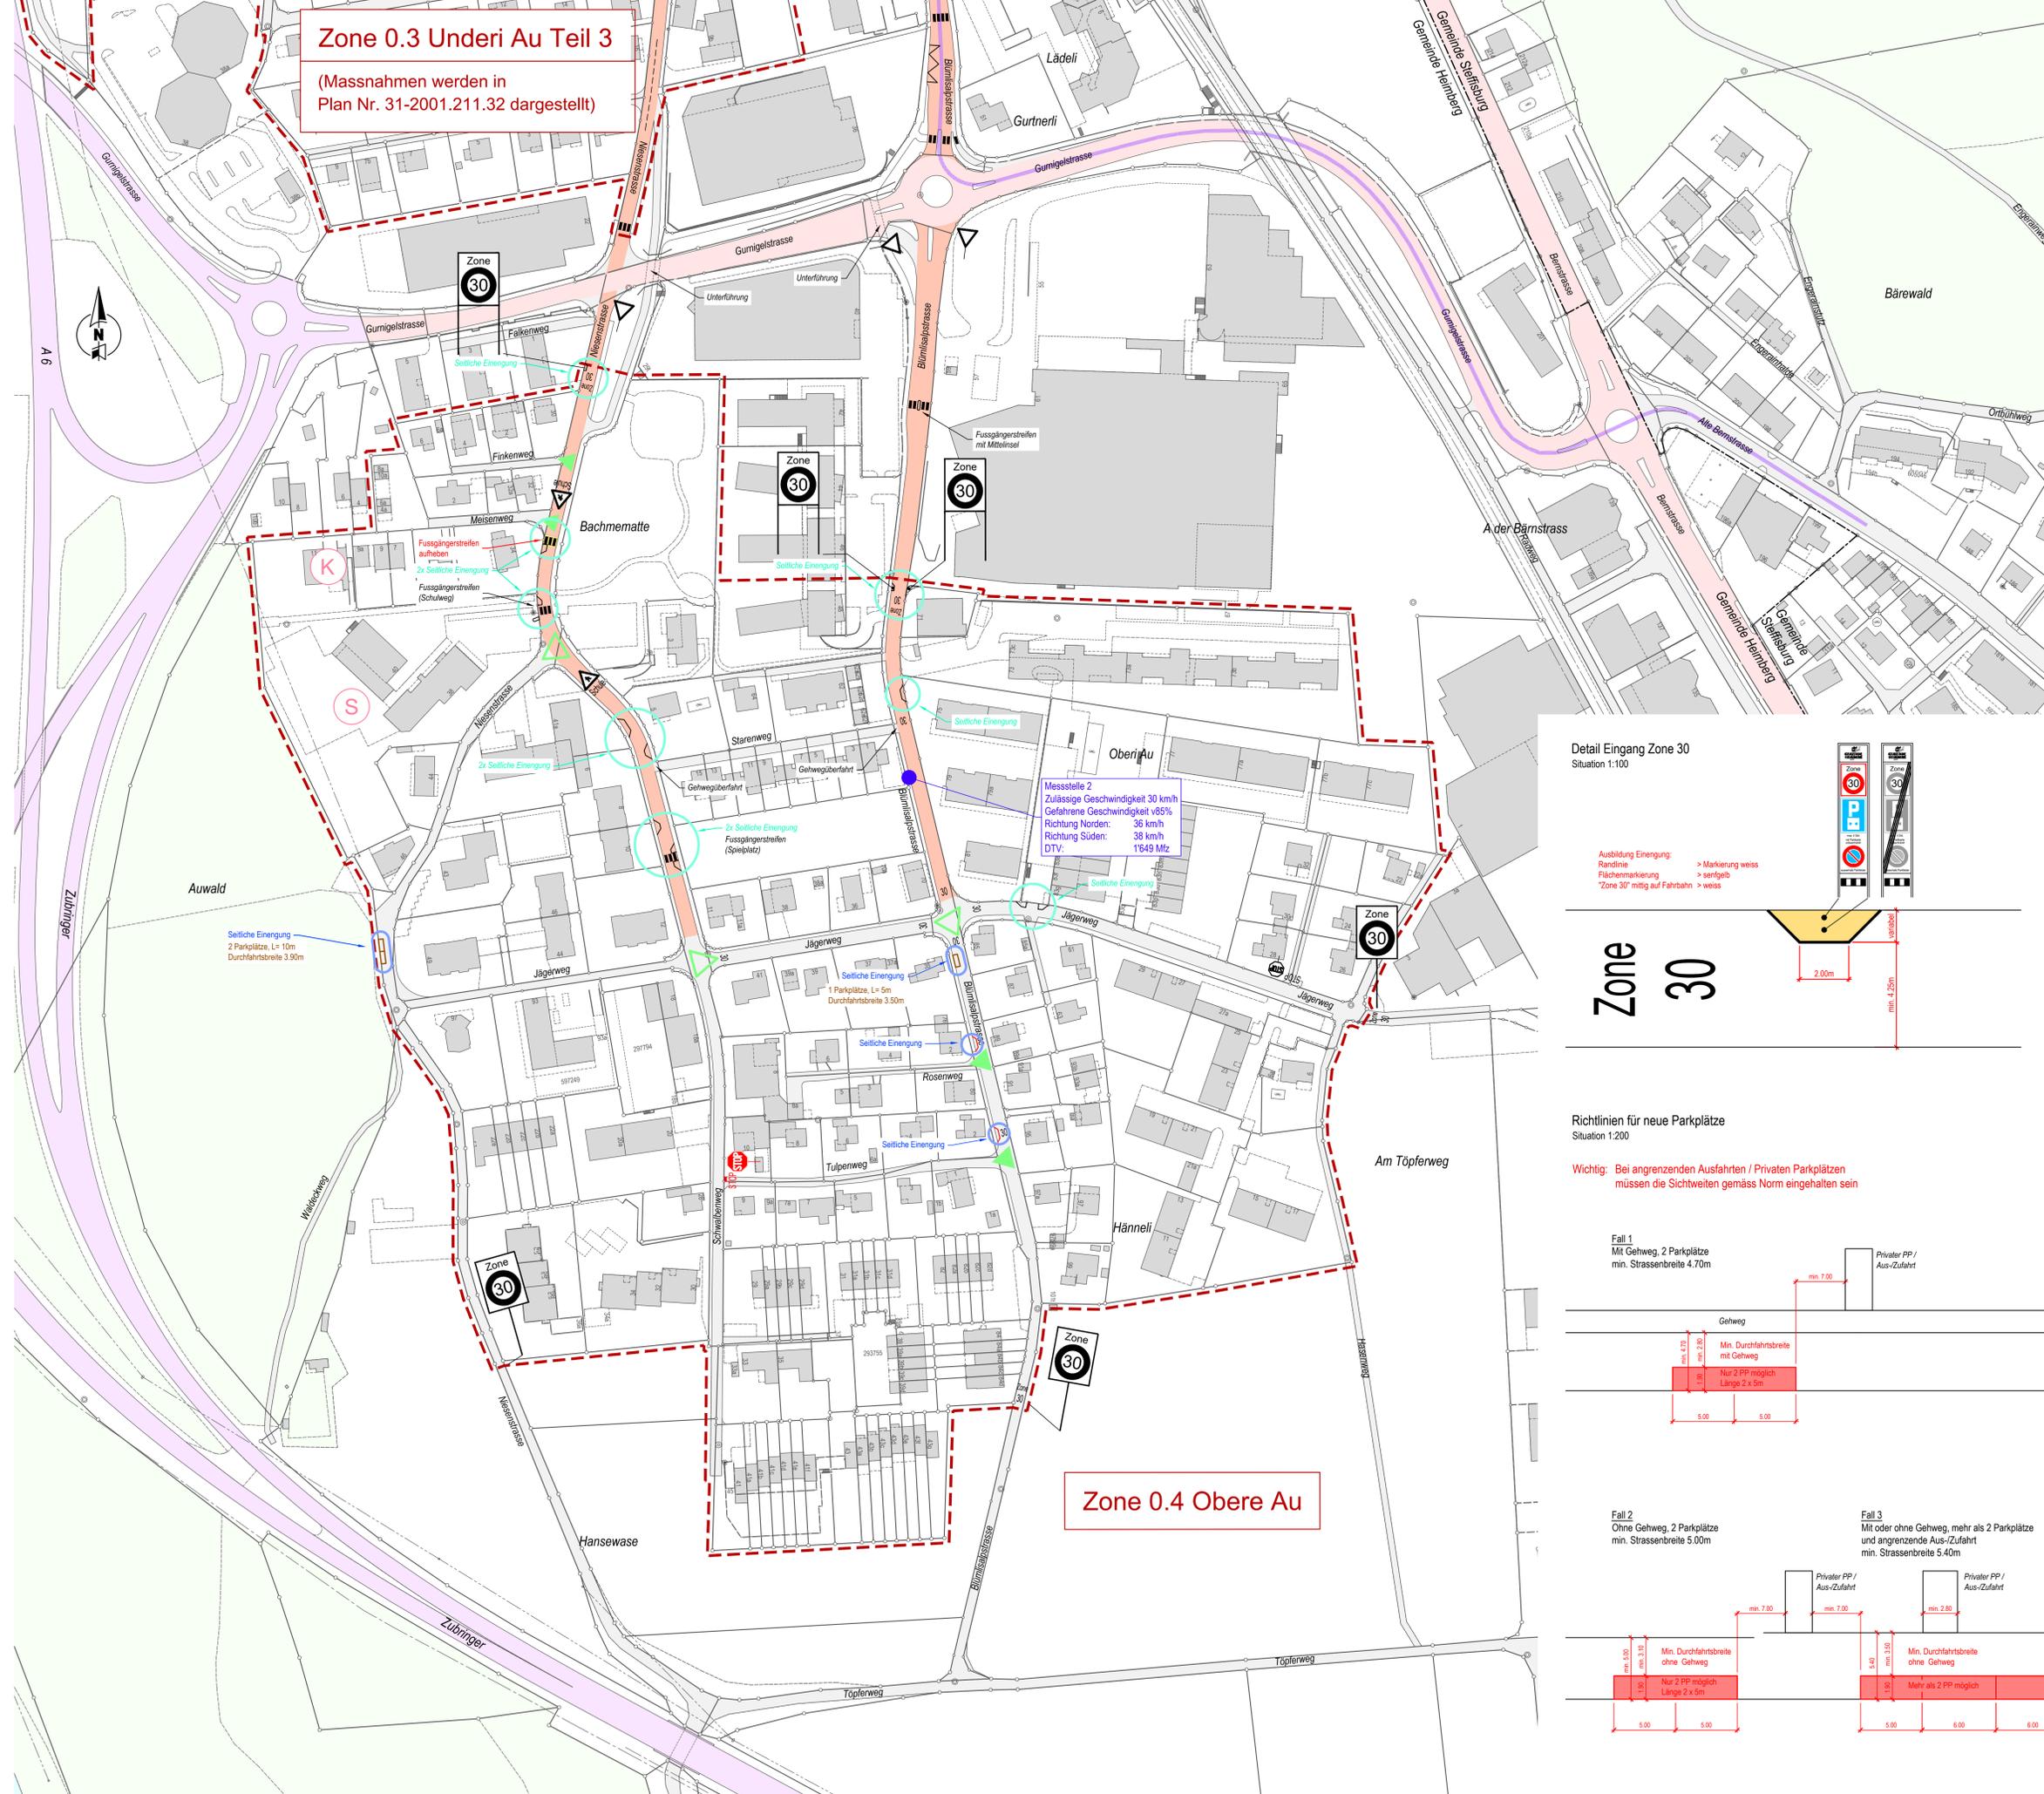

Legende:

Strassentypen:

- Nationalstrasse
- Kantonstrasse
- Gemeindestrasse Basisschliessung
- Buslinie best. / proj.

Planhinweise:

- Gebäude
- Gewässer
- Wald
- Geschwindigkeitsmessstellen
- Schule / Kindergarten

Verkehrsmassnahmen:

Bestehend:

- Zone 30
- 30
- Schule
- Rechtsvorrtsmarkierung
- Längsparkierung
- Bushaltestelle
- Flächenmarkierung
- Fussgängerstreifen
- Längstreifen für Fussgänger
- Bauliche Randanpassung
- Abbruch und Rückbau
- Dritprojektile

Projektart:

- Signal Tempo-30-Zone
- Streckensignale 30
- Markierung "Zone 30"
- Markierung "30"
- Markierung "Hinweis auf Kinder"
- Verkehrsberuhigende Massnahmen Knoten / Strecke
- Rechtsvorrtsmarkierung
- Längsparkierung
- Bushaltestelle
- Flächenmarkierung
- Fussgängerstreifen
- Längstreifen für Fussgänger
- Bauliche Randanpassung
- Abbruch und Rückbau
- Dritprojektile

Detail Eingang Zone 30

Situation 1:100

Ausbildung Einengung:
Randlinie -> Markierung weiss
Flächenmarkierung -> senfgelb
"Zone 30" mittig auf Fahrbahn -> weiss

Richtlinien für neue Parkplätze

Situation 1:200

Wichtig: Bei angrenzenden Ausfahrten / Privaten Parkplätzen müssen die Sichtweiten gemäss Norm eingehalten sein

Fall 1
Mit Gehweg, 2 Parkplätze
min. Strassenbreite 4.70m

Fall 2
Ohne Gehweg, 2 Parkplätze
min. Strassenbreite 5.00m

Fall 3
Mit oder ohne Gehweg, mehr als 2 Parkplätze und angrenzende Aus-/Zufahrt
min. Strassenbreite 5.40m

Zone 0.3 Underi Au Teil 3
(Massnahmen werden in Plan Nr. 31-2001.211.32 dargestellt)

Zone 0.4 Obere Au