

# Ableitung Umlereregräbli Werkleitungen Dornhaldenstr. - Bühlackerstr.

## Überbauungsordnung

## Werkleitungsplan 1:200 Blatt 2

**bd BÜHRER + DÄLLENBACH INGENIEURE AG**  
 Höchhusweg 6 3612 Steffisburg www.bd-ing.ch  
 Hobachergässli 1 3800 Matten b. Interlaken 033 650 80 80

Mod	Gez	Geprüft	Freigabe	Datum	Bemerkungen
	Isoa	tpfi	amar	06.09.2018	
A	Isoa	tpfi	amar	10.12.2018	Abwasserleitungen: Änderung Linienführung, Gefälle und Nennweite
B	Isoa	tpfi	amar	21.02.2019	
C	Isoa	tpfi	amar	07.11.2019	Diverse Anpassungen
D	Isoa	tpfi	amar	18.11.2019	Schmutzwasser angepasst / Bauabstandslinie angepasst


**Legende:**

**Bestehend:**

- Mischwasserleitung
- Schmutzwasserleitung
- Regenwasserleitung
- Elektroanlage Rohrblock / Leitung
- Öffentliche Beleuchtung
- Fernmeldeanlage Rohrblock / Leitung
- Kabelfernsehen
- Erdgasleitung
- Trinkwasserleitung
- Bohrungen
- Werkleitungsgraben
- Baubestandslinie: 2.00m

**Projektiert:**

- Ortбетonschacht / Kontrollschacht / Pumpenschacht
- Ortбетonschacht / Kontrollschacht / Pumpenschacht
- Regenabwasserleitung
- Regenabwasserleitung Linier
- Schacht / Verteilkabine / Kandelaber
- Kandelaber
- Schacht / Verteilkabine
- Schacht / Verteilkabine
- Schieber
- Hydrant überflur, Schieber
- Bohrungen
- Werkleitungsgraben
- Baubestandslinie: 2.00m

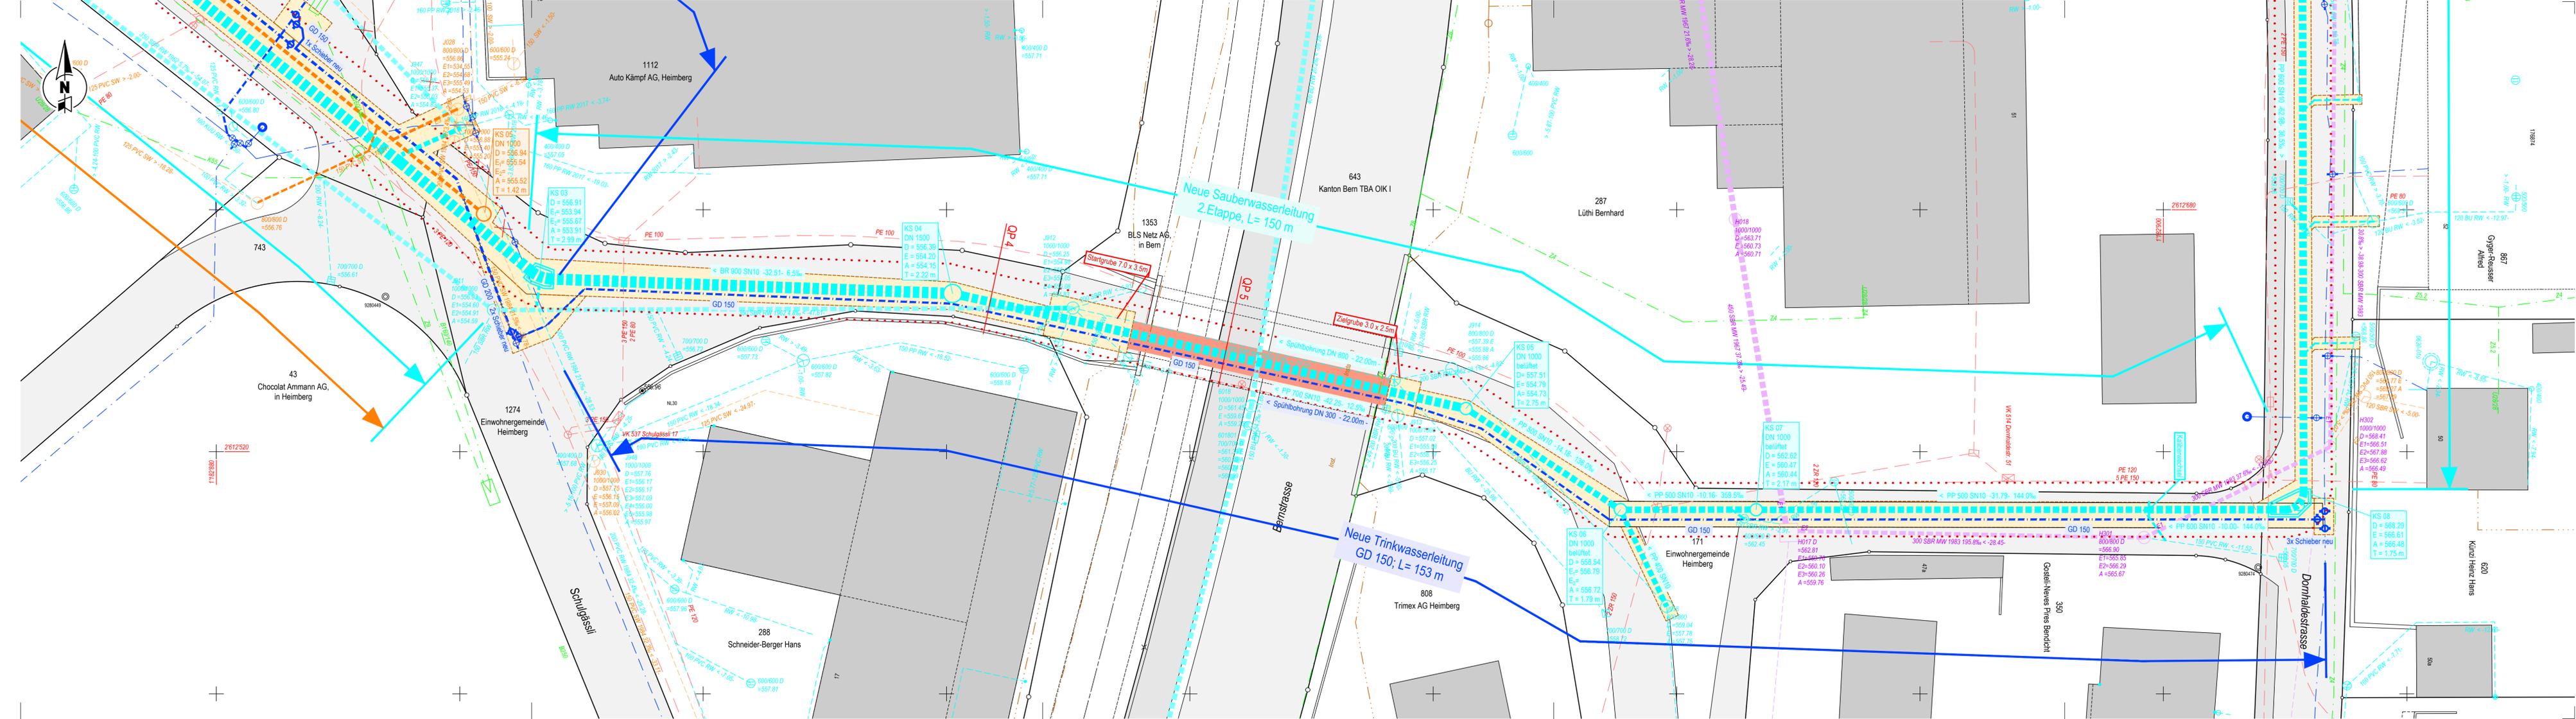

**Achtung**

- Die im Plan eingetragenen Werkleitungen erheben keinen Anspruch auf Vollständigkeit. Die Angaben können sich seit der Planerstellung verändert haben.
- Für fehlerhafte Planeintragen wird jede Haftung abgelehnt.
- Die genauen Lagen und Tiefen sind vor Arbeitsbeginn durch die entsprechenden Werkgeigentümer anzugeben zu lassen.
- Grabenarbeiten sind sorgfältig auszuführen.
- Für Beschädigungen und Folgeschäden haftet der Verursacher.