Kanton Bern

Gemeinde Heimberg

Ableitung Ummleregräbli
Werkleitungen Dornhaldenstr. - Bühlackerstr.

Überbauungsordnung

Werkleitungsplan 1:200
Blatt 3

BÜHRER + DÄLLENBACH INGENIEURE AG
Höchfluweg 6 — 3612 Steffisburg — www.bd-ing.ch
Hobacherglärli 1 — 3600 Thun — info@bd-ing.ch
Hinterkirchen — 3800 Matten b. Interlaken — 033 650 80 80

Plan-Nr.:	23-1003.361.3
Format:	30 x 189
Sachbearbeiter:	Tonu Pfister

Mod	Dat	Gezeichnet	Freigabe	Datum	Bemerkungen
		tow	tpf	amar	06.06.2018	
A		tow	tpf	amar	10.10.2018	Abwasserleitungen: Änderung Linienführung, Gefälle und Nennweite
B		tow	tpf	amar	21.02.2019	
C		tow	tpf	amar	07.11.2019	Diverse Anpassungen
D		tow	tpf	amar	18.11.2019	Sauberkeitsleitung eingezeichnet / Baustellenbahne eingezeichnet

Legende:

Bestehend: | **Projektiert:**

- Mischabwasserleitung
- Ortsbetriebsschacht / Kontrollschacht / Pumpenschacht
- Schmutzabwasserleitung
- Ortsbetriebsschacht / Kontrollschacht / Pumpenschacht
- Regenabwasserleitung
- Ortsbetriebsschacht / Kontrollschacht / Strassenablauf / Einlaufbrg
- Regenabwasserleitung Linie
- Elektroartige Rohrblock / Leitung
- Freileitung mit Stange
- Schacht / Verteilkabine / Kandelaber
- Öffentliche Beleuchtung
- Kandelaber
- Fernmeldeartige Rohrblock / Leitung
- Freileitung mit Stange
- Schacht / Verteilkabine
- Kabelfernsehen
- Schacht / Verteilkabine
- Erdgasleitung
- Schieber
- Trinkwasserleitung
- Hydrant (Überflur, Schieber)
- Werkleitungsgraben
- Baustellenbahne 2.00m

Achtung
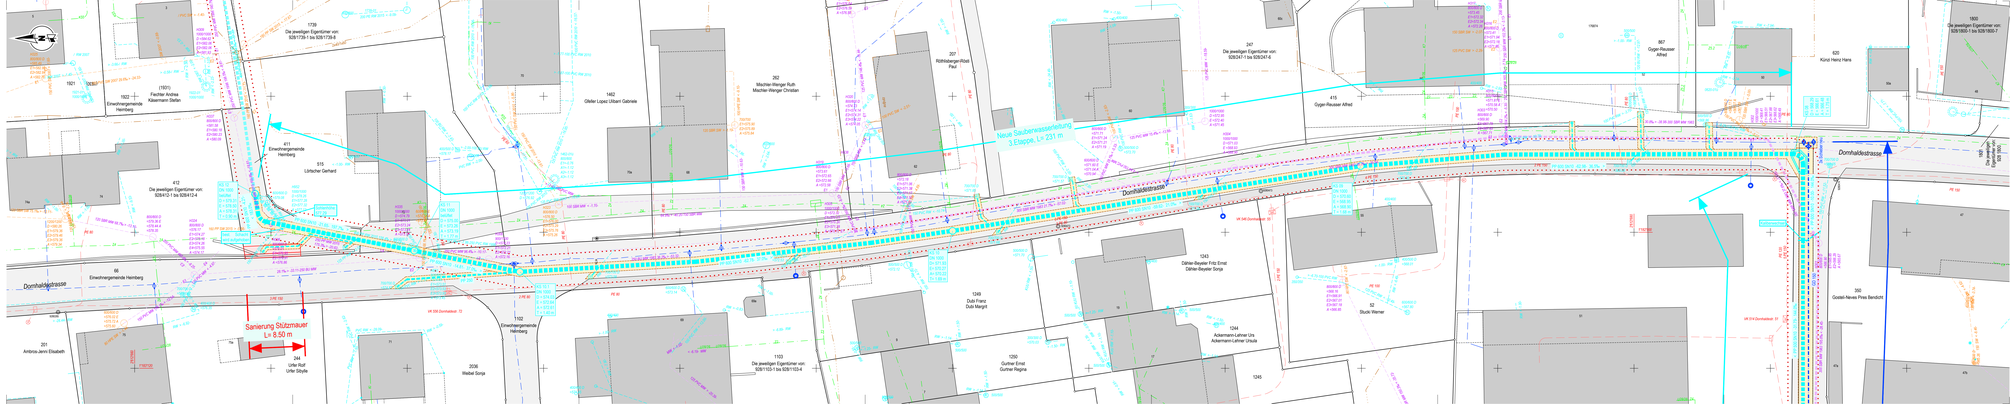
- Die im Plan eingetragenen Werkleitungen erheben keinen Anspruch auf Vollständigkeit. Die Angaben können sich seit der Vermessung geändert haben.
- Für temporäre Planeintragungen wird jede Haftung abgelehnt.
- Die genauen Lagen und Tiefen sind vor Arbeitsbeginn durch die entsprechenden Werkeigentümer anzeichnen zu lassen.
- Gitterarbeiten sind sorgfältig auszuführen.
- Für Beschädigungen und Folgeschäden haftet der Verursacher.