Kanton Bern

Gemeinde Heimberg

Ableitung Ummleregräbli
Werkleitungen Winterhaldenstrasse

Überbauungsordnung

Werkleitungsplan 1:200
Blatt 6

BÜHRER + DÄLLENBACH INGENIEURE AG
Höchfluseweg 6 — 3612 Steffisburg — www.bd-ing.ch
Hobachergässli 1 — 3600 Thun — 033 650 80 80

Plan-Nr.: 23-1003.361.6
Format: 30 x 189
Sachbearbeiter: Timo Pfister

Mod	Dat	Gezeichnet	Freigabe	Datum	Bemerkungen
	bew	tpf	arnr	21.02.2019	
A	bew	tpf	arnr	19.04.2019	Projektänderung
B	bew	tpf	arnr	24.10.2019	Projektänderung
C	bew	tpf	arnr	07.11.2019	Diverse Anpassungen
D	bew	tpf	arnr	18.11.2019	Werkleitungen angepasst: Sauberwasserleitung ergänzt / Drittprojekt Christbaubach angepasst

Legende:

Bestehend: — Projektiert:

- Mischabwasserleitung
- Ortbetonschacht / Kontrollschacht / Pumpenschacht
- Schmutzabwasserleitung
- Ortbetonschacht / Kontrollschacht / Pumpenschacht
- Regenabwasserleitung
- Ortbetonschacht / Kontrollschacht / Strassenablauf / Einlaufmg
- Regenabwasserleitung Linie
- Regenabwasserleitung aufgehoben
- Elektroanlage Rohrblock / Leitung
- Freileitung mit Stange
- Schacht / Verteilkabine / Kandelaber
- Öffentliche Beleuchtung
- Kandelaber
- Fernmeldeanlage Rohrblock / Leitung
- Freileitung mit Stange
- Schacht / Verteilkabine
- Trinkwasserleitung
- Hydrant (Überflur, Schieber)
- Werkleitungsgraben
- Baubetriebsbrücke: 2.00m
- Drittprojekt Christbaubach

Achtung
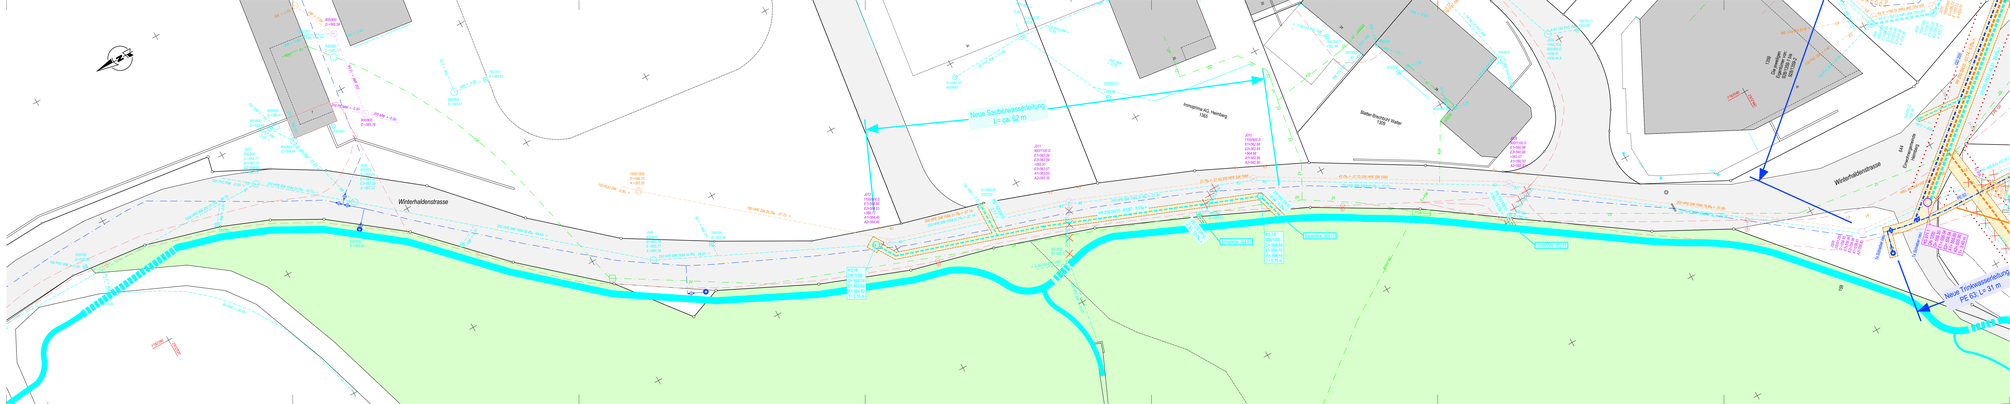
- Die im Plan eingetragenen Werkleitungen erheben keinen Anspruch auf Vollständigkeit. Die Angaben können sich seit Planaufnahme geändert haben.
- Für fehlerhafte Planeintragungen wird jede Haftung abgelehnt.
- Die genauen Lagen und Tiefen sind vor Arbeitsbeginn durch die entsprechenden Werkeigentümer einzeichnen zu lassen.
- Gittereinfassen sind sorgfältig auszuführen.
- Für Beschädigungen und Folgeschäden haftet der Verursacher.