

Genehmigungsvermerke

Öffentliche Mitwirkung vom 14. Juli 2022 bis 15. August 2022
Kantonale Vorprüfung vom 7. November 2022

Publikation im Amtsblatt vom ...
Publikation im amtlichen Anzeiger vom ...
Öffentliche Auflage vom ...

Einspracheverhandlungen vom ...
Erledigte Einsprachen ...
Unerledigte Einsprachen ...
Rechtsverwahrung ...

Beschlossen durch den Gemeinderat am ...
Beschlossen durch die Gemeindeversammlung vom ...

Die Präsidentin Der Gemeindeschreiber

.....
Andrea Erni Hänni Oliver Jaggi

Die Richtigkeit dieser Angaben bescheinigt:
Heimberg,

Der Gemeindeschreiber

.....
Oliver Jaggi

**Genehmigt durch das kantonale Amt für
Gemeinden und Raumordnung**

ÖFFENTLICHE AUFLAGE

Einwohnergemeinde Heimberg

Teilrevision ZÖN A «Schulanlage Untere Au»

Zonenplanänderung 1:1'500

Die Planung besteht aus:

- Zonenplanänderung
- Baureglementsänderung
- Ausschnitt Schutzzonenplan


weitere Unterlagen:

- Erläuterungsbericht
- Mitwirkungsbericht


November 2022

heimberg/teilrevision zön bildung 07497/4_resultate/
01_änderung zonenplan/07497_zpä_221123_oeal/vp/im/jm/lw

Alter Zustand

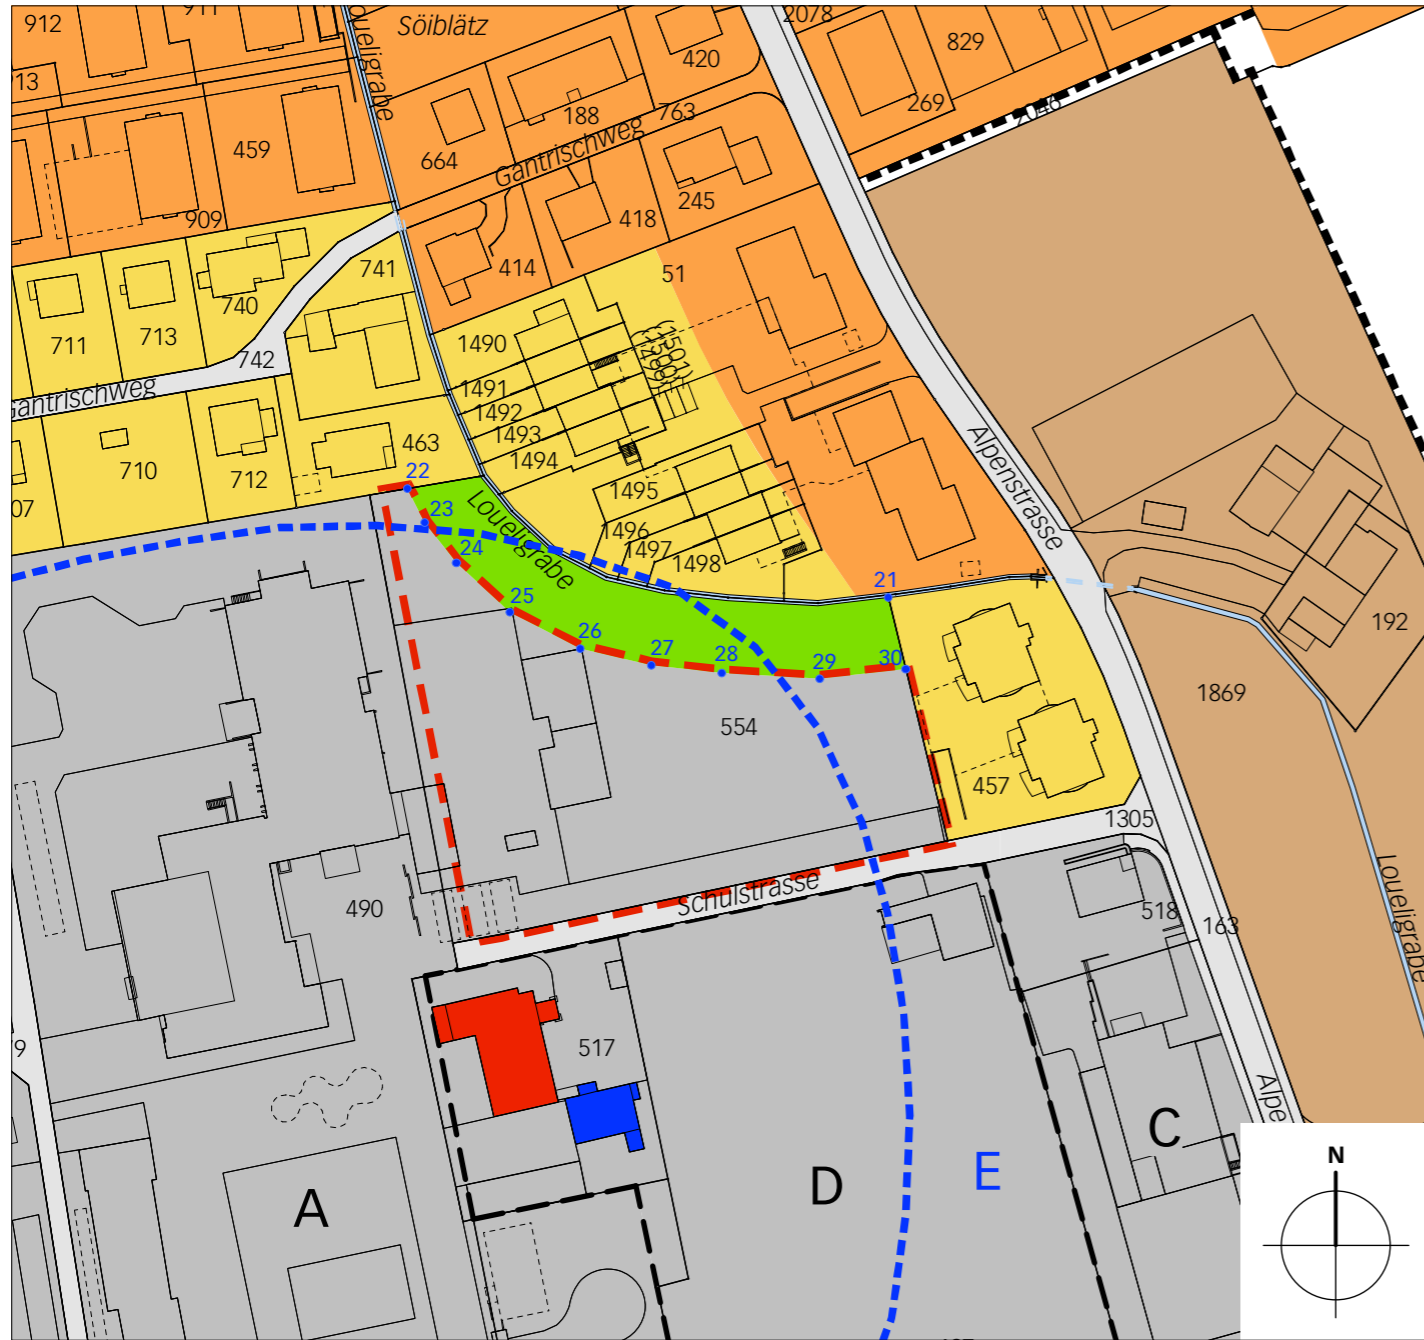


Neuer Zustand

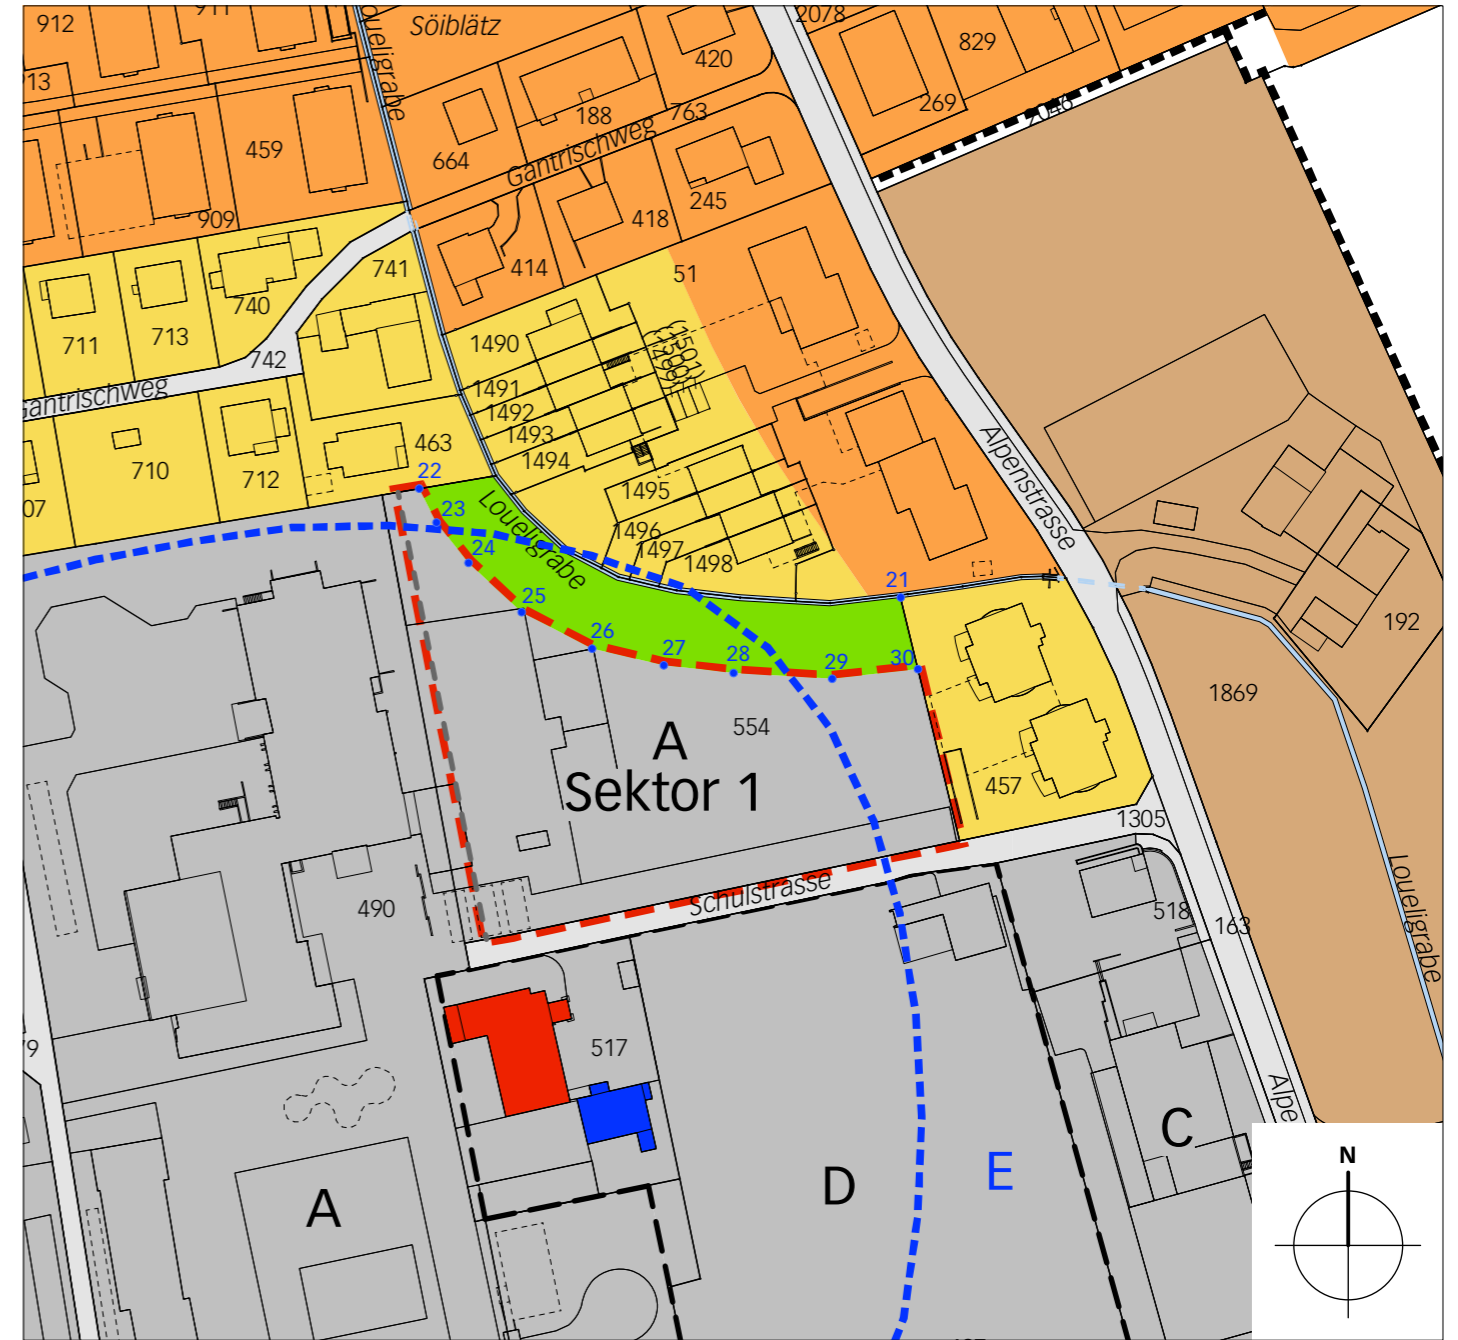


Legende

 Wirkungsbereich der Zonenplanänderung

Inhalte:

 A Zone der öffentlichen Nutzung ZÖN

 Sektorenabgrenzung

 Abgrenzung der ZÖN A, C und D


 Grünzone


 Bauernhofzone BH


Hinweise:

 Wohnzone Wa

 Wohnzone Wb

 Zone mit Planungspflicht ZPP

 schützenswerte/erhaltenswerte Gebäude

 Ortsbildschutzgebiet (Baugruppe)

 Gewässer