



Umsetzung Verkehrsrichtplan

Zone 0.4 Obere Au

Ausführungsprojekt

Signalisationsplan 1:1000


b+d		b+d ingenieur ag Höchiweg 6 - 3012 Steffisburg Höbächergässli 1 - 3800 Matten 033 650 80 80 - bd-ing.ch		Plan-Nr. 31-2001.412.4	Format 75 x 105
Mod	Gez	Geprüft	Freigabe	Datum	Bemerkungen
A	mmg	sal	agl	15.04.2025	
B					
C					
D					

Legende:

	Nationalstrasse		Planhinweise:		Gebäude
	Kantonsstrasse				Gewässer
	Gemeindestrasse Basiserschliessung				Wald
	Gemeindestrasse untergeordnet				Schule / Kindergarten

Gebiete mit Tempo-30-Zonen

Bestehend:	Projekt:	
		Signal Tempo-30-Zone
Zone 30	Zone 30	Markierung "Zone 30"
30	30 20	Markierung "30" / "20"
		allgemeine Signale öffentlich
		allgemeine Signale Privat
		Verkehrsspiegel
		Signal aufheben / abbrechen
		Rechtsvortrittsmarkierung
		Längsparkierung
		Flächenmarkierung
		Fussgängerstreifen
		Längsstreifen für Fussgänger

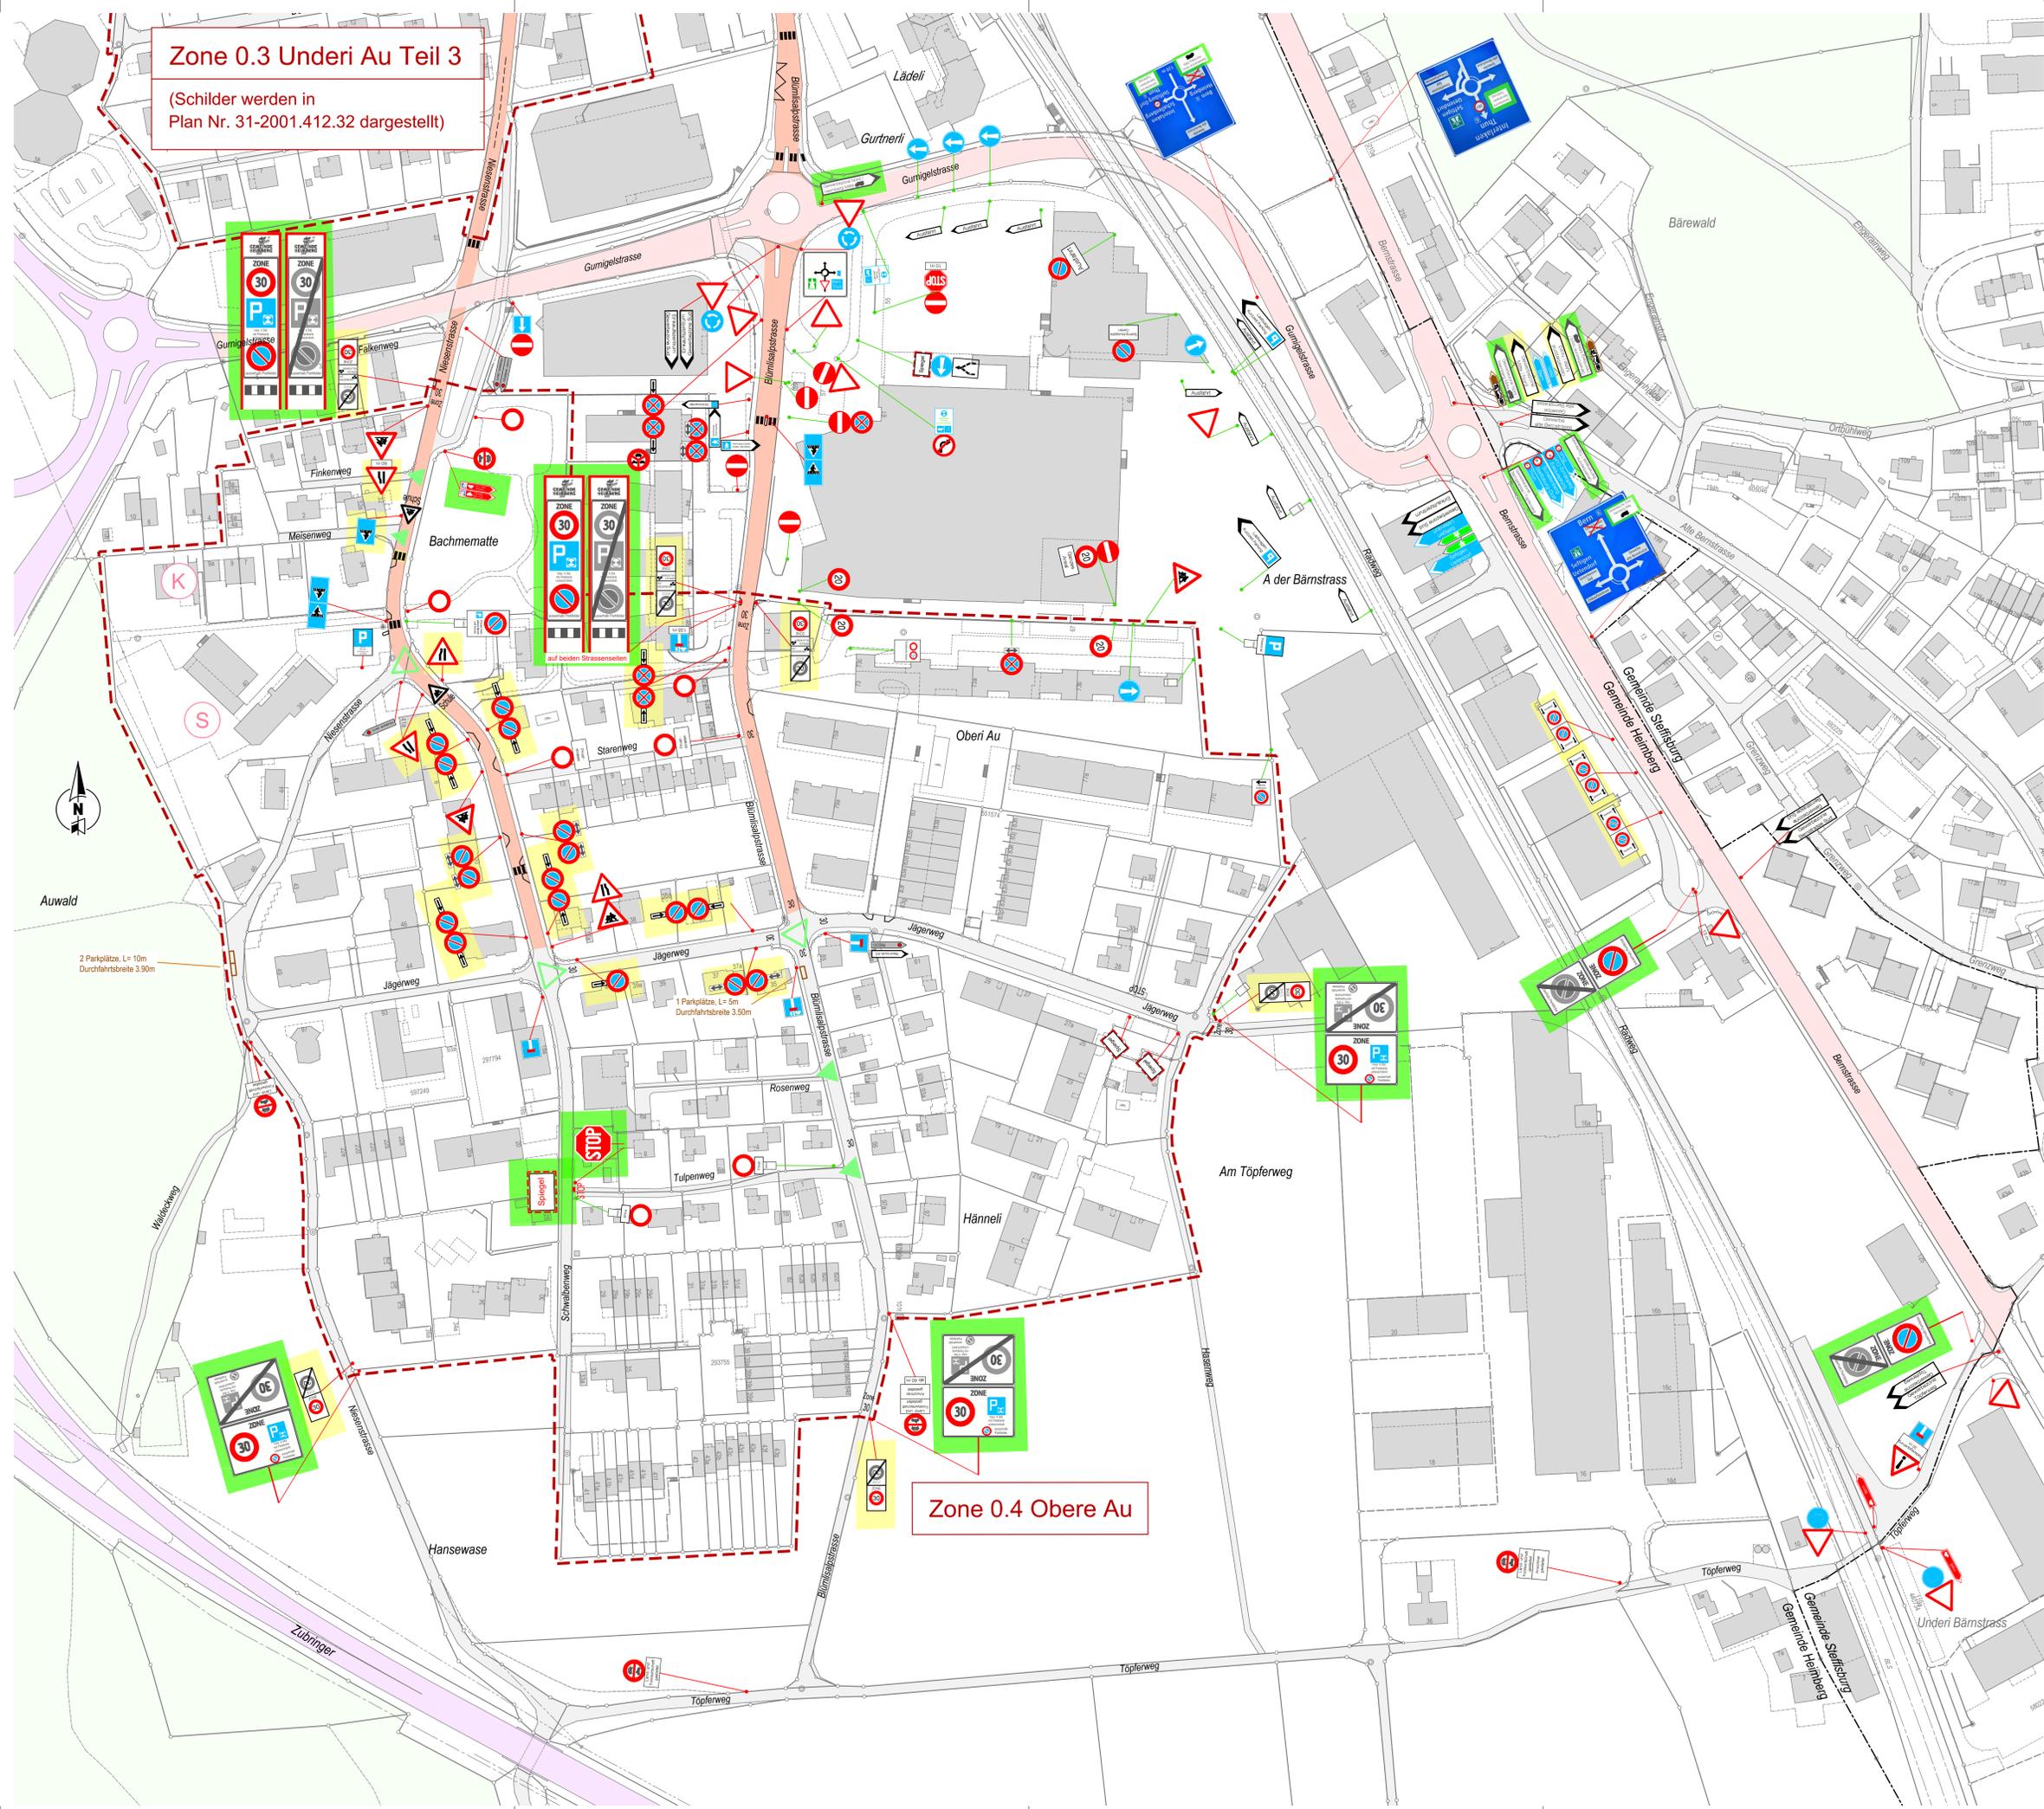

Zone 0.3 Underi Au Teil 3
(Schilder werden in Plan Nr. 31-2001.412.32 dargestellt)

Zone 0.4 Obere Au