

Oberingenieurkreis I
Tiefbauamt
des Kantons Bern

Wasserbauplan
Beilage 1.1

Gemeinde	Heimberg	Datum Dossier	
Erfüllungspflichtiger	Gemeinde Heimberg	Revidiert	
Gewässernummer	58435	Projekt-Nr.	51-1502
Gewässer	Chrebsbach	Plandatum	28.05.2019
Plan-Nr.	51-1502.311.1	Format	30 x 147

Revitalisierung / Hochwasserschutz Chrebsbach

Situation 1:500
Chrebsbach Blatt 1



Projektverfasser:
Bühner + Dallenbach Ingenieure AG
Hochhausweg 5
3612 Steffisburg
Tel. 033 650 80 80
info@bd-ing.ch

Genehmigungsvermerke:


Legende:

Projektiert:

- Gewässerraum
- Neues Gewässer
Wasserlauf mäandrierend, Böschungen abflachen
- Blockverbau Sohlensicherung / Ufersicherung
- Durchlass überdeckt / offen
- Brücke, Viehübergang / Fussgängersteg
- Zufahrt Asphalt / Wegkies
- Terrainanpassungen, Auffüllung Geländemulde

Bestehend:

- Gewässer
- Wald
- Gebäude
- Strassen und Wege
- Hochstammabäume

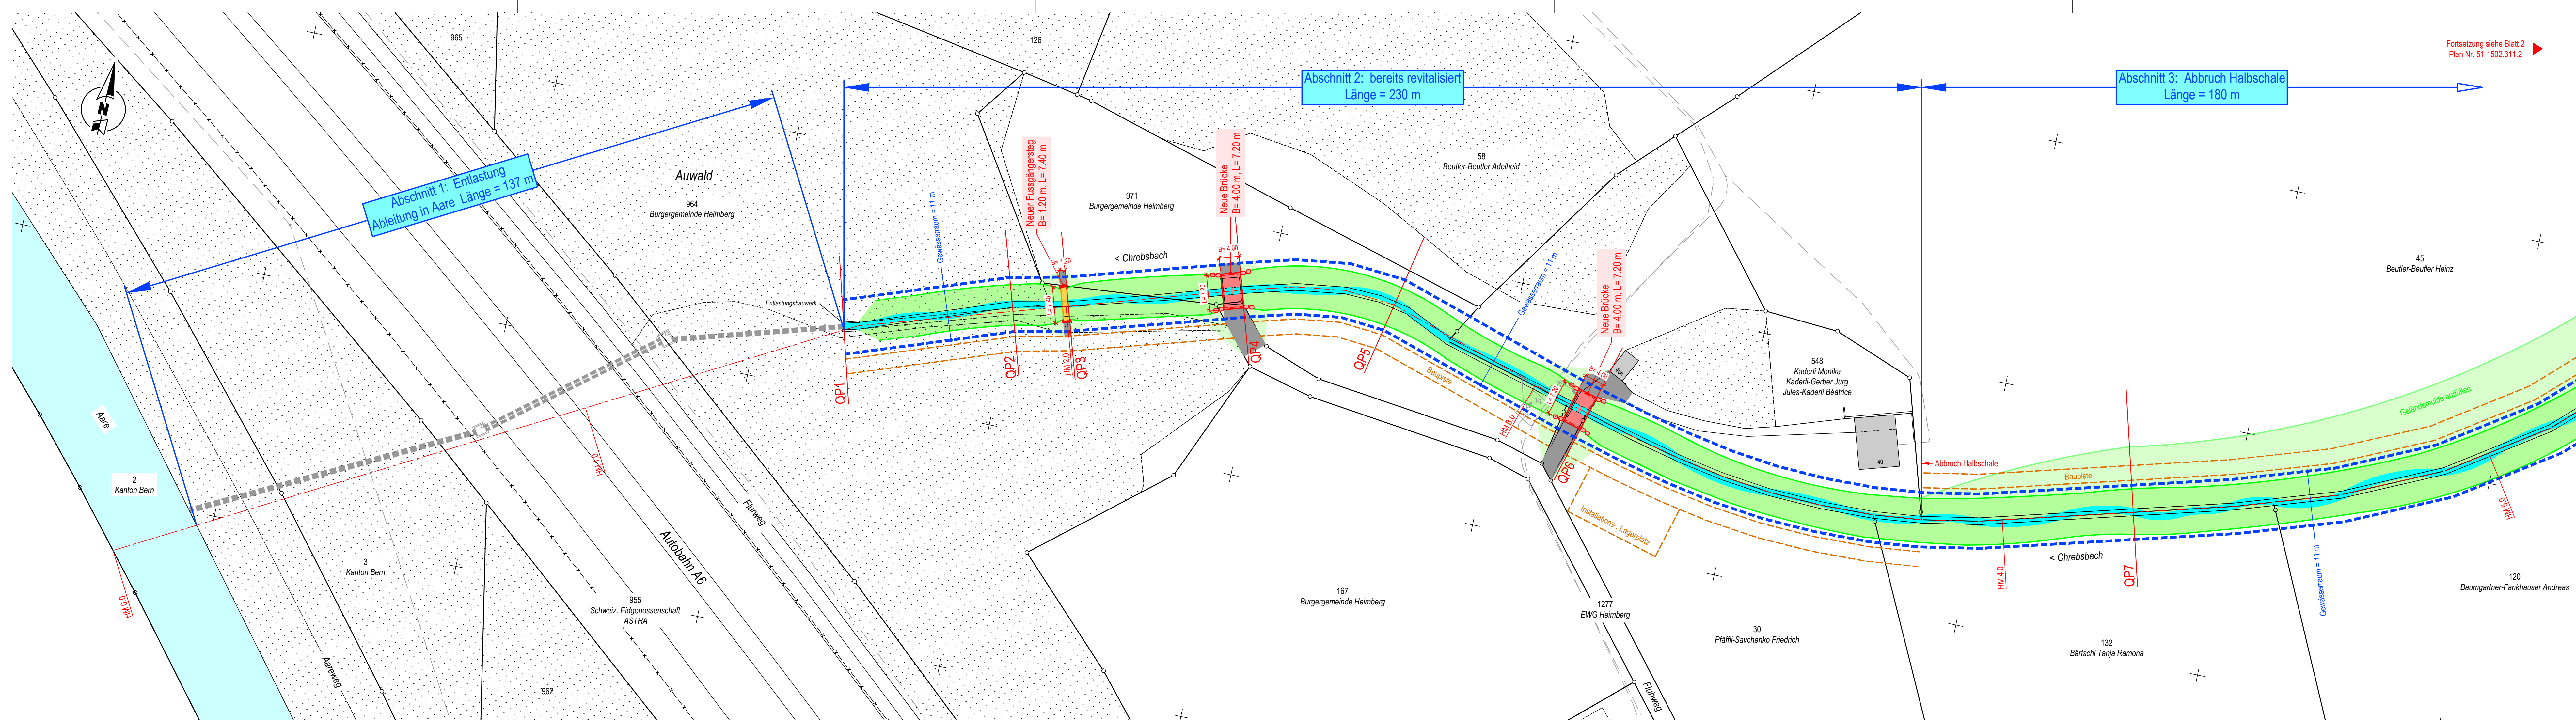

Fortsetzung siehe Blatt 2
Plan Nr. 51-1502.311.2