Kanton Bern

Gemeinde Heimberg

Umsetzung Verkehrsrichtplan

Zone 0.5 Kaliforni

Vorprojekt

Situation 1:1000

b+d ingenieure ag
Höchhusweg 6 · 3612 Steffisburg
Hobachergässli 1 · 3800 Matten
033 650 80 80 · bd-ing.ch

Plan-Nr.:	31-2001.211.50
Format:	60 x 105
Sachbearbeiter:	Eric Allenbach

Mod	Gez	Geprüft	Freigabe	Datum	Bemerkungen
	mmeg	eall	cwue	15.01.2021	
B	mmeg	eall	cwue	30.04.2021	Anpassungen nach Planungskommissionssitzung
C	mmeg	eall	cwue	18.06.2021	Anpassungen nach Planungskommissionssitzung
D	mmeg	eall	cwue	24.08.2021	Anpassungen nach Gemeinderatssitzung
E	mmeg	eall	apfi	17.11.2023	Anpassungen nach Planungskommissionssitzung

Legende:

Strassentypen:

- Nationalstrasse
- Kantonsstrasse
- Gemeindestrasse Basiserschliessung
- Buslinie best. / proj.

Planhinweise:

- Gebäude
- Gewässer
- Wald
- Geschwindigkeitsmessstellen
- Schule / Kindergarten

Verkehrsmassnahmen:

- Gebiete mit Tempo-30-Zonen

Bestehend:	Projektiert:	
Zone 30	Zone 30	Signal Tempo-30-Zone
30	30	Streckensignale 30
Zone 30	Zone 30	Markierung "Zone 30"
30	30	Markierung "30"
Schule		Markierung "Hinweis auf Kinder"
		Verkehrsberuhigende Massnahmen Knoten / Strecke
		Rechtsvortrittsmarkierung
		Längsparkierung
		Bushaltestelle
		Flächenmarkierung
		Fussgängerstreifen
		Längsstreifen für Fussgänger
		Bauliche Randanpassung
		Abbruch und Rückbau
		Drittprojekte

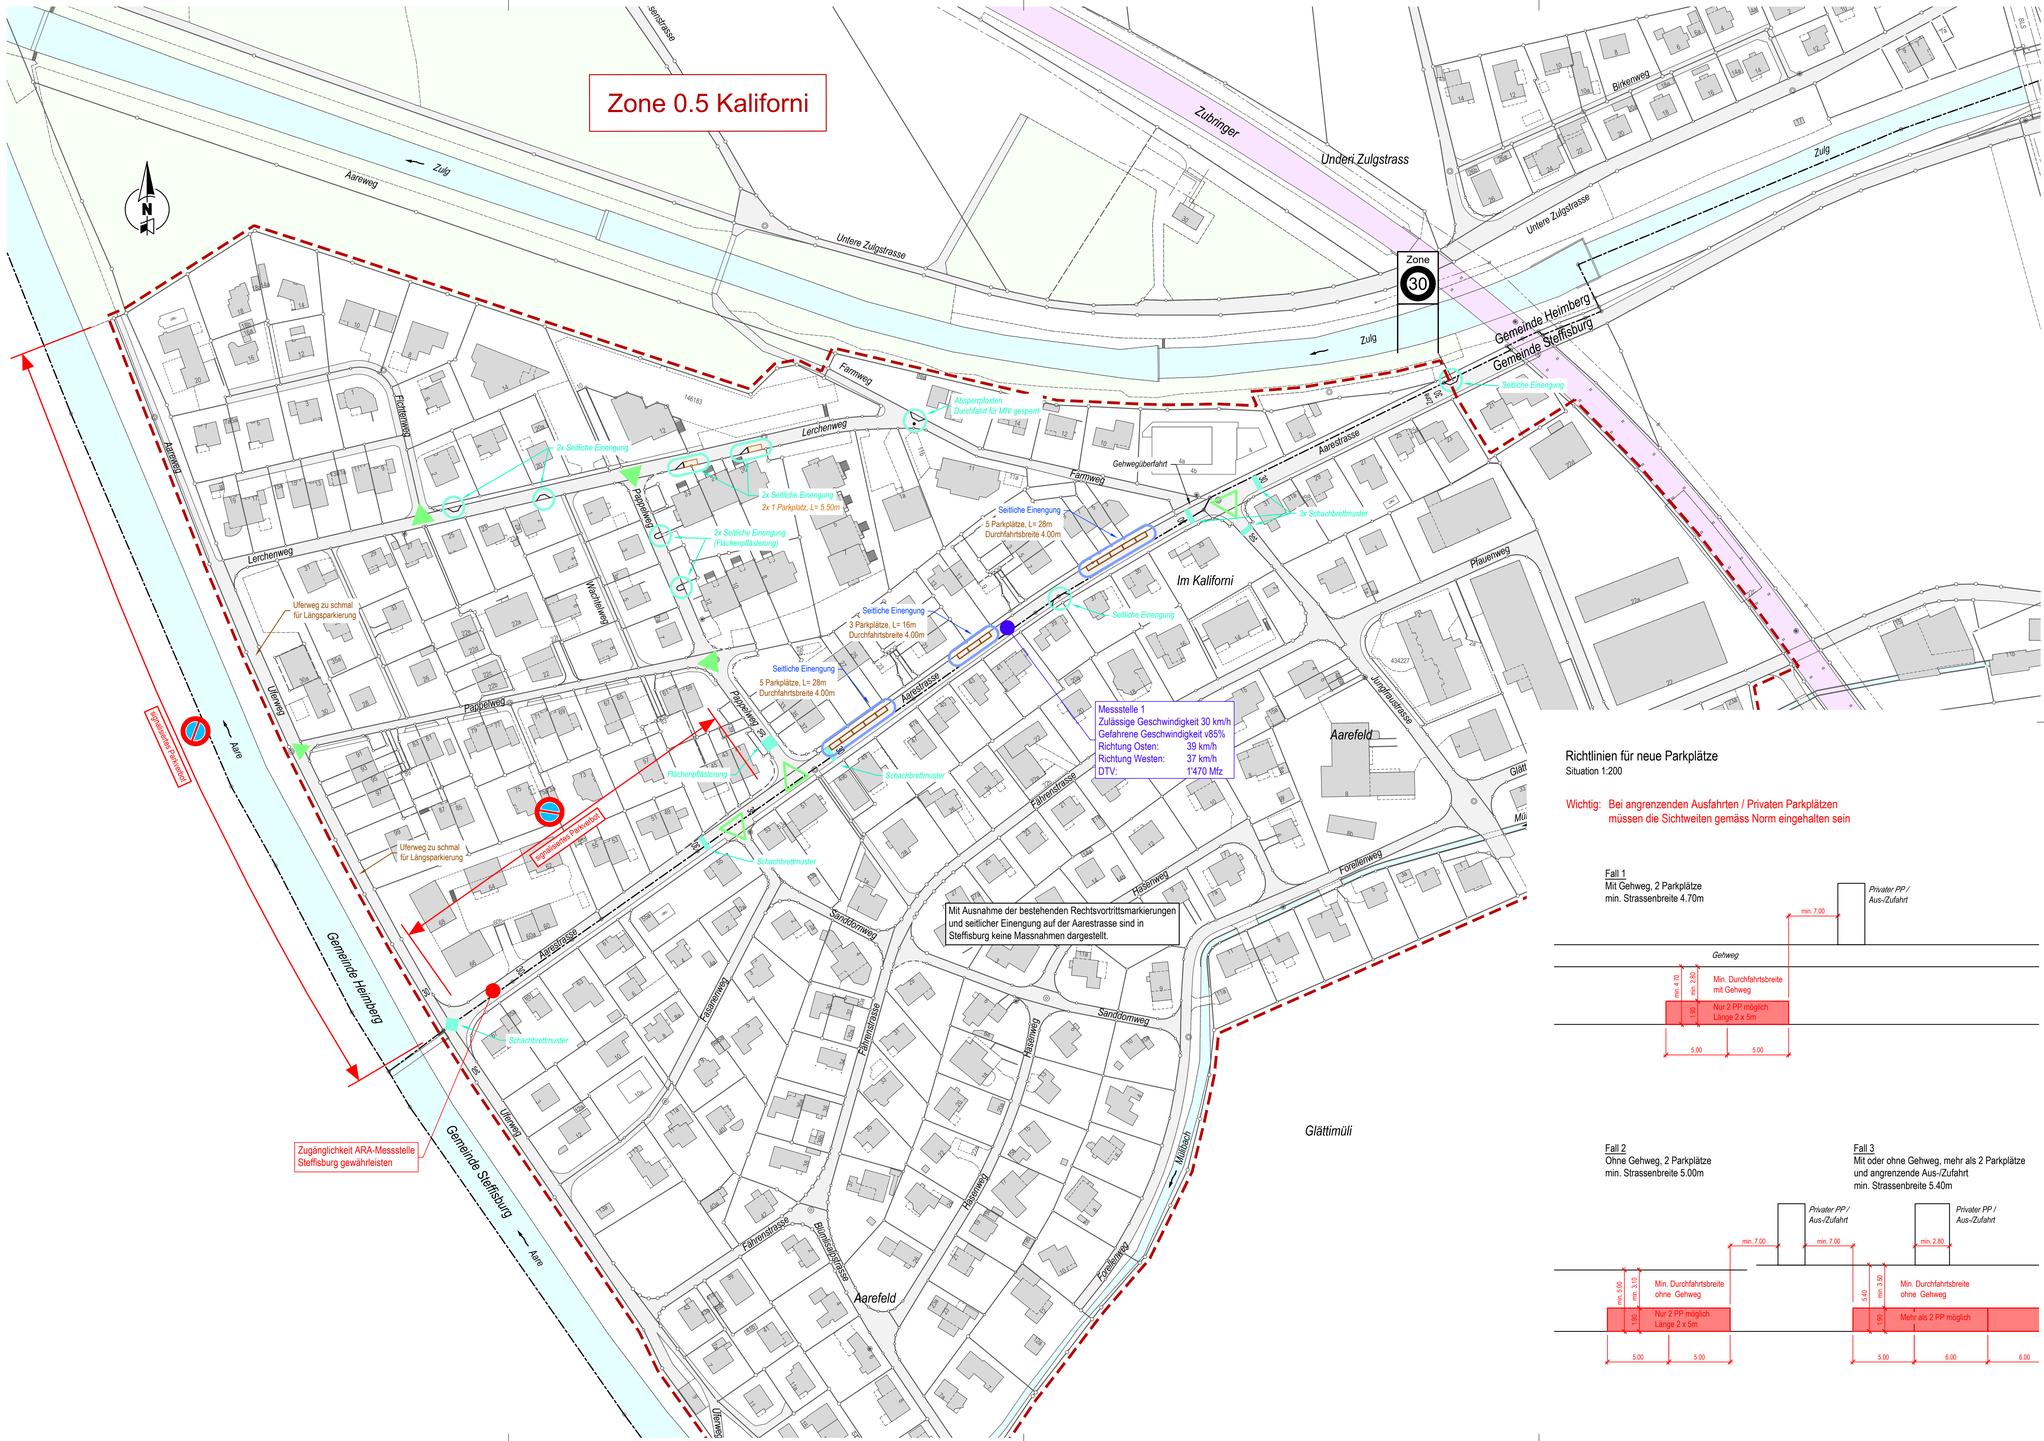

Richtlinien für neue Parkplätze

Situation 1:200

Wichtig: Bei angrenzenden Ausfahrten / Privaten Parkplätzen müssen die Sichtweiten gemäss Norm eingehalten sein

Fall 1
Mit Gehweg, 2 Parkplätze
min. Strassenbreite 4.70m

Fall 2
Ohne Gehweg, 2 Parkplätze
min. Strassenbreite 5.00m

Fall 3
Mit oder ohne Gehweg, mehr als 2 Parkplätze
und angrenzende Aus-/Zufahrt
min. Strassenbreite 5.40m