

Ableitung Ummlieregräbli
Werkleitungen Dornhaldenstr. - Bühlackerstr.


Überbauungsordnung

Übersichtsplan 1:1000

bd BÜHRER + DÄLLENBACH INGENIEURE AG Höchhusweg 6 3612 Steffisburg www.bd-ing.ch Hobachergässli 1 3800 Matten b. Interlaken 033 650 80 80						Plan-Nr.: 23-1803.301
						Format: 60 x 84
						Sachbearbeiter: Timo Pfister
Mod	Gez	Geprüft	Freigabe	Datum	Bemerkungen	
A	Isca	tpfi	amar	21.02.2019	Anpassungen Blatt 1, Blatt 4 und Blatt 6	
B	Isca	tpfi	amar	15.05.2019		
C				07.11.2019	Diverse Anpassungen	
D						

Legende:

Bestehend:	Projektiert:	
		Mischabwasserleitung
		Ortbeton-schacht / Kontrollschacht / Pumpenschacht
		Best. Abfluss Ummlieregräbli
		Schmutzwasserleitung
		Ortbeton-schacht / Kontrollschacht / Pumpenschacht
		Schmutzwasserleitung aufgehoben
		Regenabwasserleitung
		Ortbeton-schacht / Kontrollschacht / Strassenablauf / Einlauftrug
		Regenabwasserleitung Liner
		Regenabwasserleitung aufgehoben
		Steuerkabel WW (LWL)
		Schacht
		Trinkwasserleitung
		Hydrant überflur, Schieber
		Bohrungen
		Drittprojekt Chrebsbach

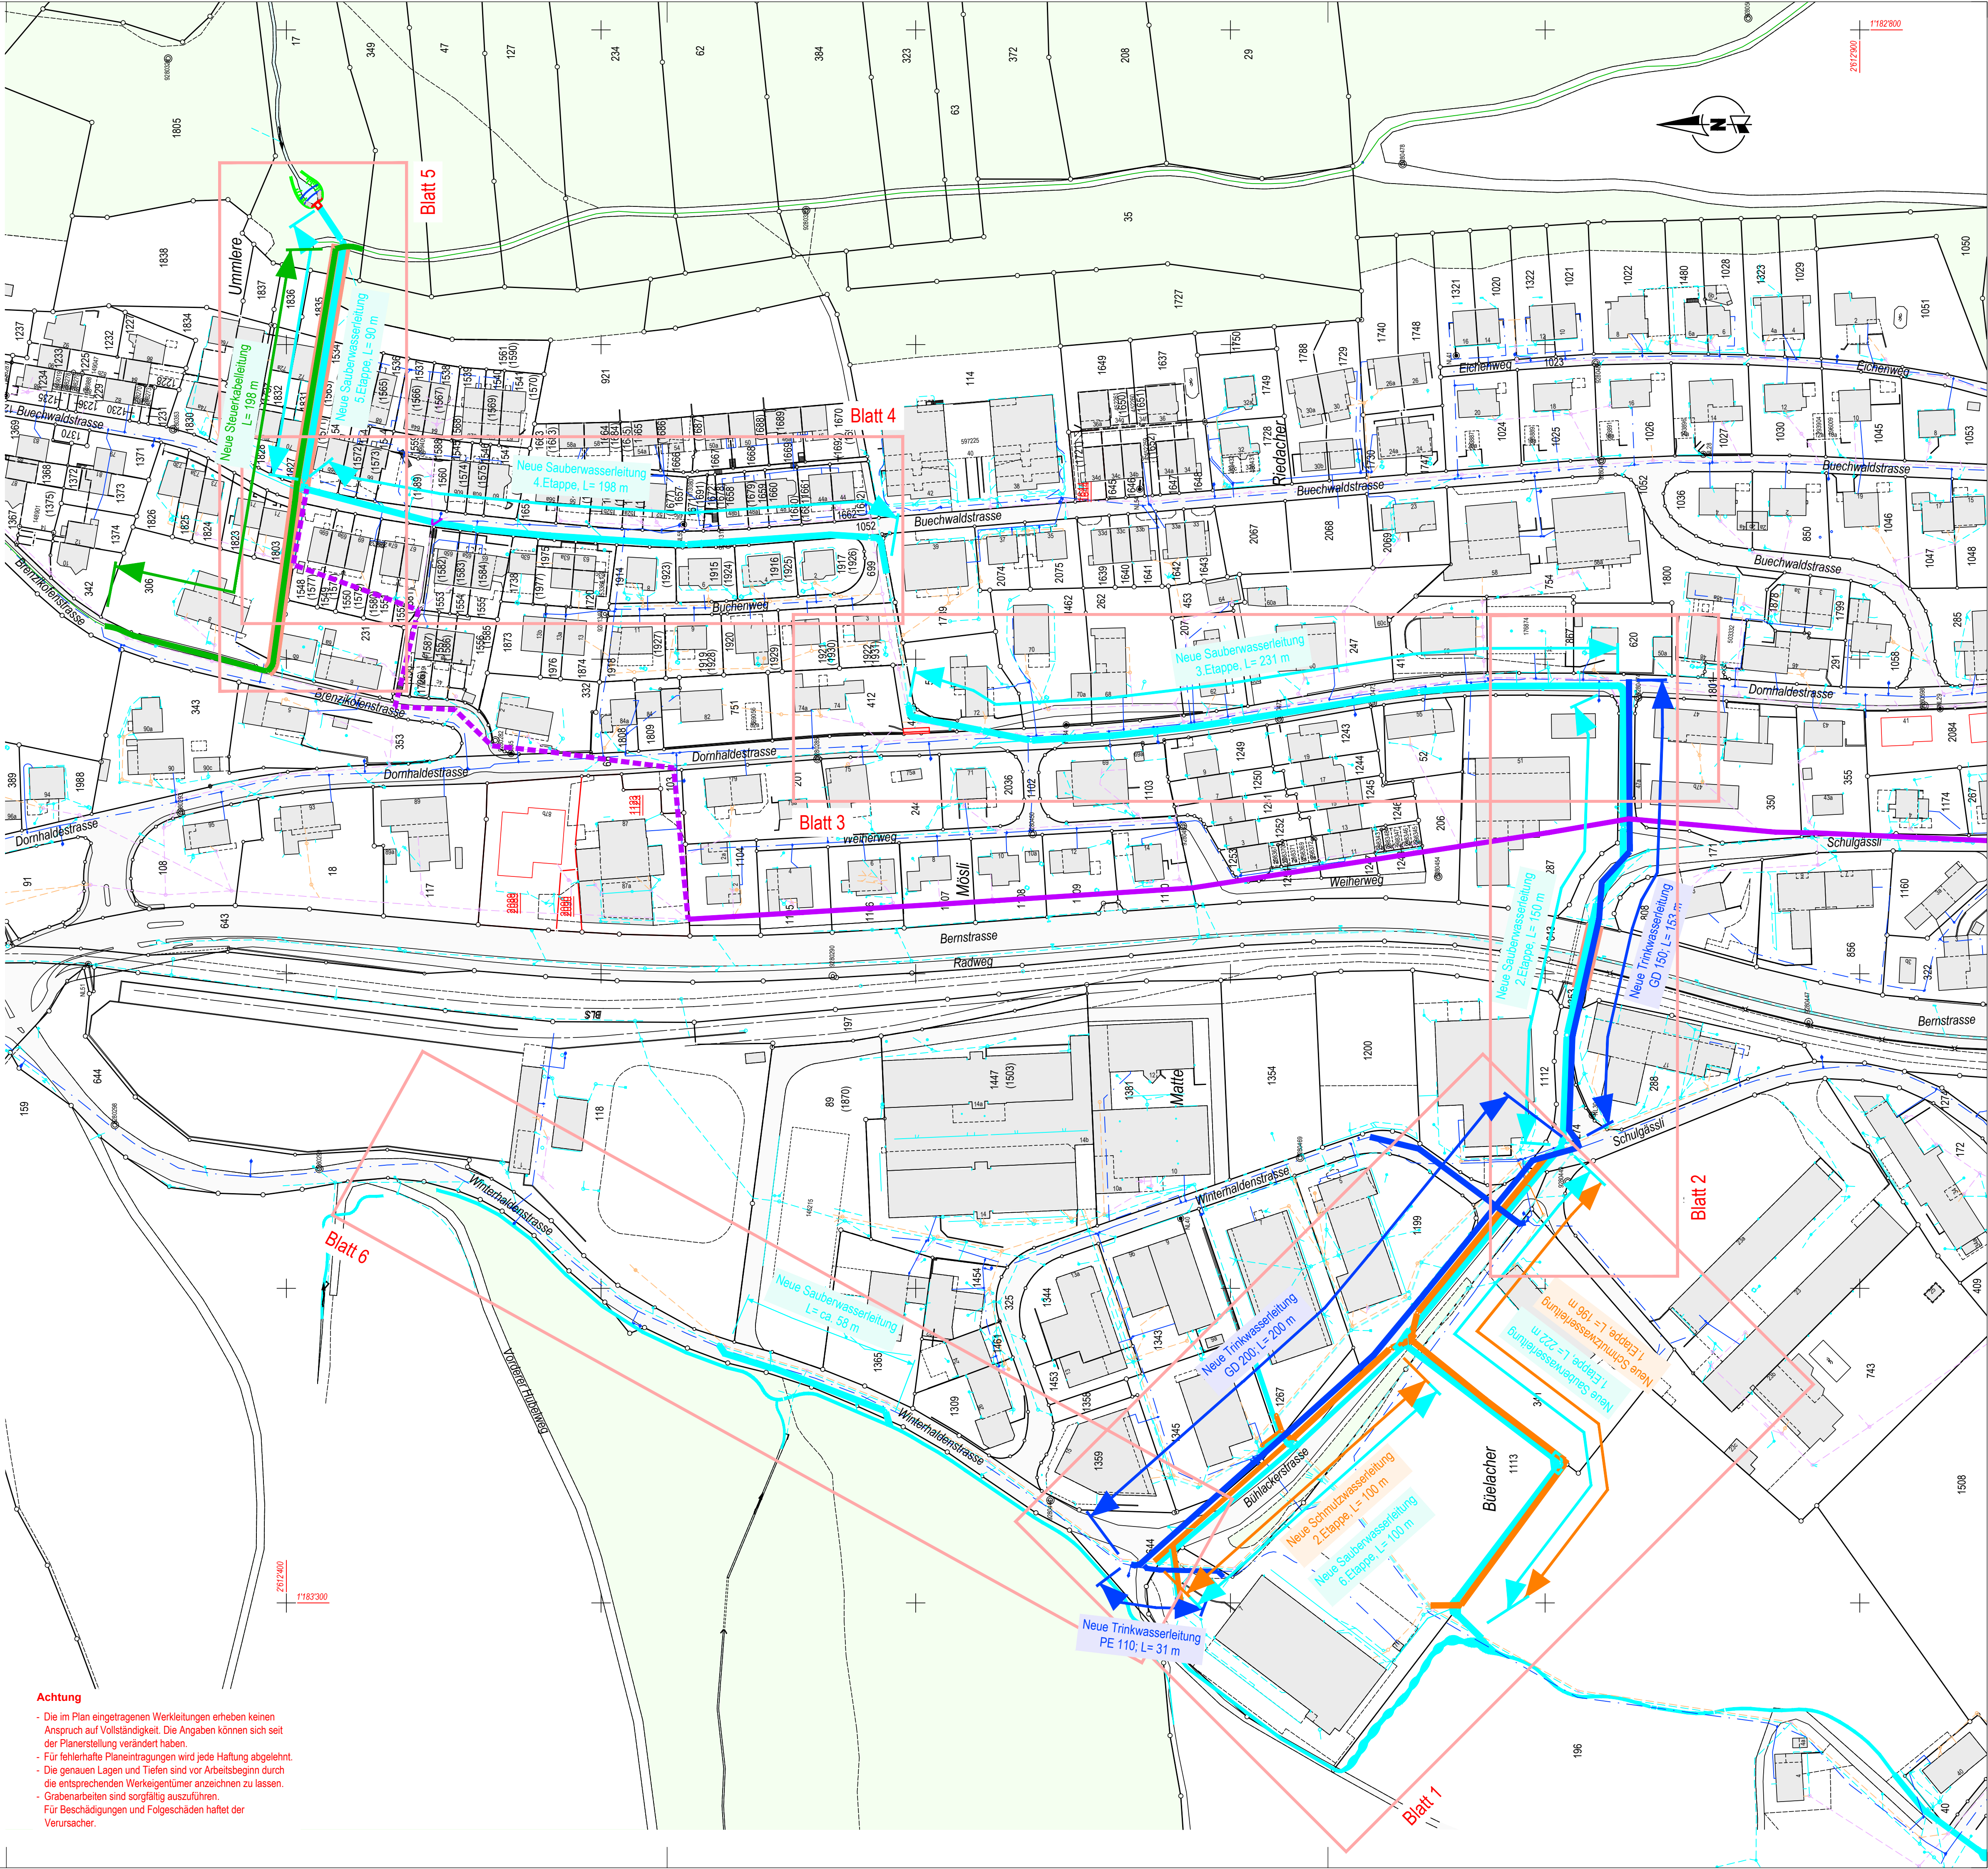

Achtung

- Die im Plan eingetragenen Werkleitungen erheben keinen Anspruch auf Vollständigkeit. Die Angaben können sich seit der Planerstellung verändert haben.
- Für fehlerhafte Planeintragen wird jede Haftung abgelehnt.
- Die genauen Lagen und Tiefen sind vor Arbeitsbeginn durch die entsprechenden Werkeigentümer anzeichnen zu lassen.
- Grabenarbeiten sind sorgfältig auszuführen.
- Für Beschädigungen und Folgeschäden haftet der Verursacher.