Kanton Bern

Gemeinde Heimberg

Umsetzung Verkehrsrichtplan

Zone 0.3 Underi Au Teil 2

Vorprojekt

Situation 1:1000

BÜHRER + DÄLLENBACH INGENIEURE AG
Höchhusweg 6, 3612 Steffisburg, www.bd-ing.ch
Hobachergässli 1, 3800 Matten b. Interlaken, 033 650 80 80

Plan-Nr.:	31-2001.211.31
Format:	90 x 126
Sachbearbeiter:	Eric Allenbach

Mod	Gez	Geprüft	Freigabe	Datum	Bemerkungen
A	mmeg	eall	owue	15.04.2021	Anpassungen nach Planungskommissionssitzung
B	mmeg	eall	owue	30.04.2021	Anpassungen nach Planungskommissionssitzung
C	mmeg	eall	owue	18.06.2021	Anpassungen nach Planungskommissionssitzung
D	mmeg	eall	owue	24.08.2021	Anpassungen nach Gemeinderatssitzung
E	mmeg	eall	owue	15.10.2021	Anpassungen nach öffentlicher Veranstaltung

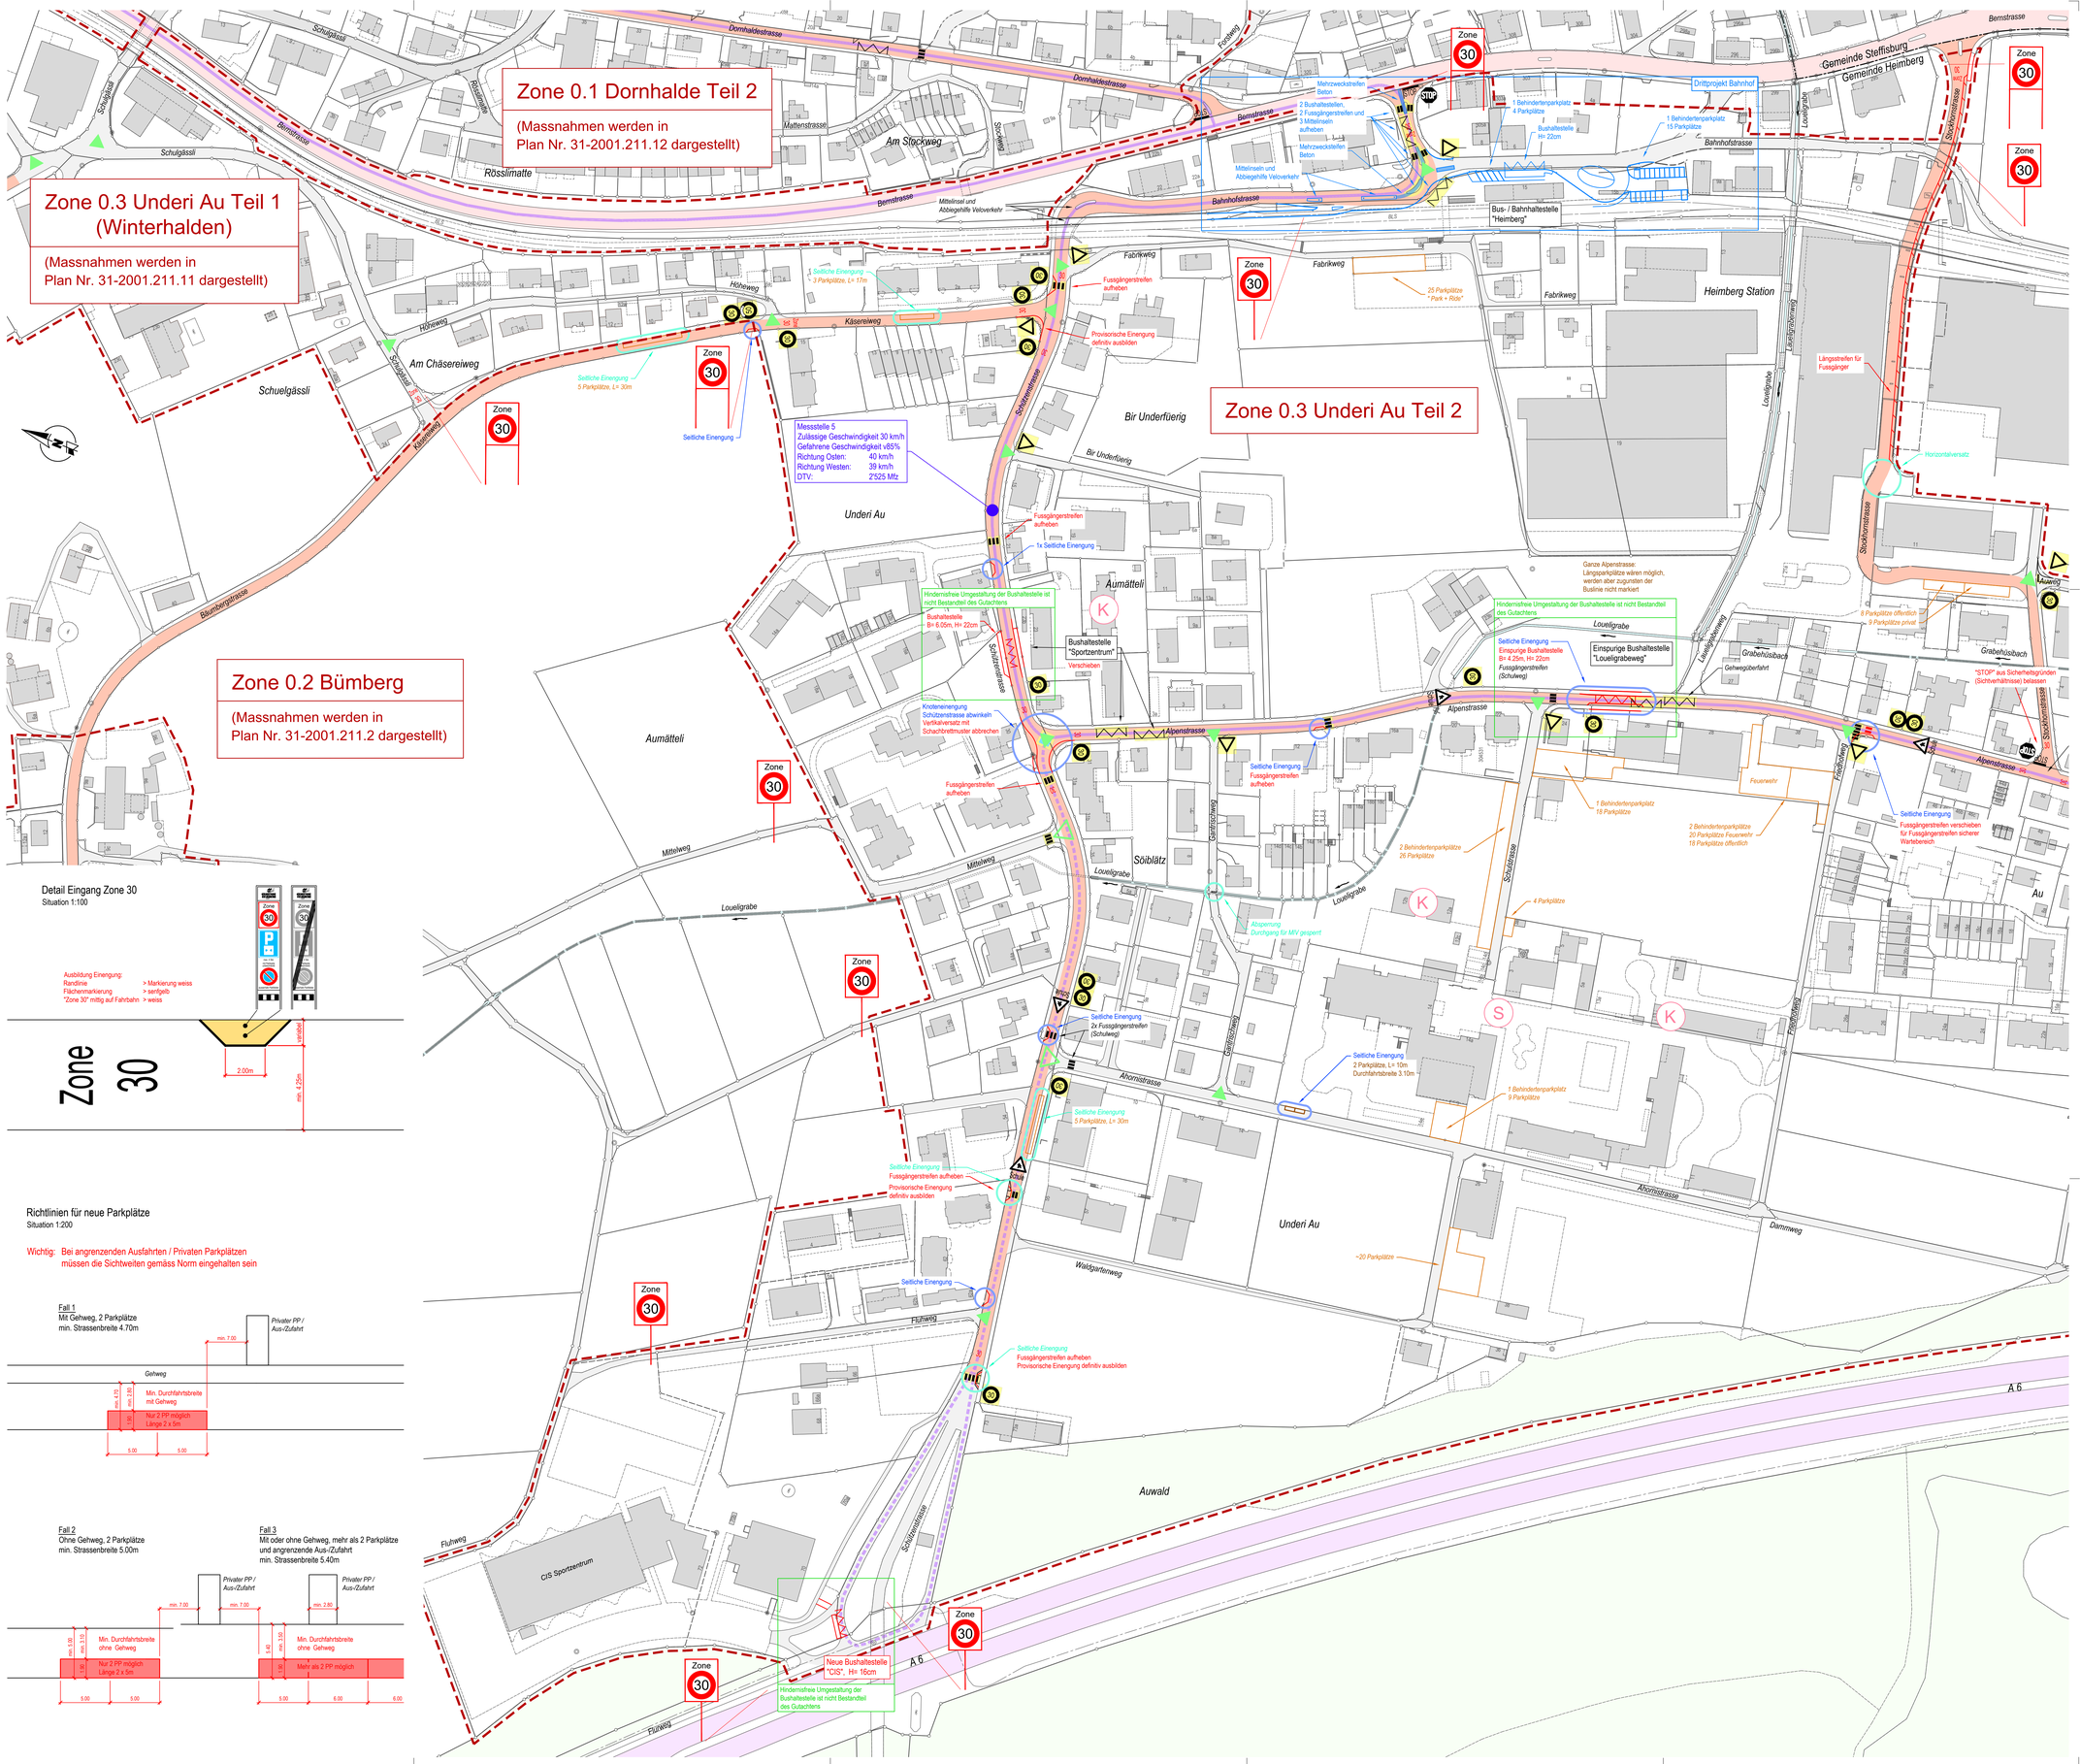
Zone 0.1 Dornhalde Teil 2
(Massnahmen werden in Plan Nr. 31-2001.211.12 dargestellt)
Zone 0.3 Underi Au Teil 1 (Winterhalden)
(Massnahmen werden in Plan Nr. 31-2001.211.11 dargestellt)
Zone 0.3 Underi Au Teil 2
Zone 0.2 Bümberg
(Massnahmen werden in Plan Nr. 31-2001.211.2 dargestellt)
Dornhaldestrasse
Bernstrasse
Schulgässli
Schulweg
Rösslimatte
Mattenstrasse
Am Stockweg
Stockweg
Fussweg
Gemeinde Steffisburg
Gemeinde Heimberg
Bahnhofstrasse
Drittprojekt Bahnhof
Bus- / Bahnhaltestelle "Heimberg"
Heimberg Station
Fabrikweg
Höheweg
Käsereiweg
Am Chäsereiweg
Schuelgässli
Mittelweg
Bümbergstrasse
Bir Underfüeri
Underi Au
Aumätteli
Schützenstrasse
Alpenstrasse
Louelig
Louelig
Louelig